


Escala 1:200

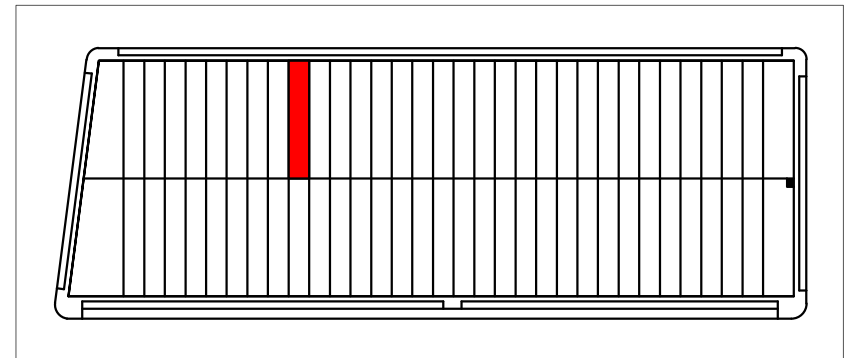

PARCELA 57

Superficie:

Uso/tipología:	Residencial adosada
Superficie parcela:	204.9 m <sup>2</sup>
Edificabilidad máxima:	134.03 m <sup>2</sup> t
Número de plantas:	Planta baja +1 (posibilidad de sótano)
Ocupación:	50% (máximo)
Retranqueos:	3 metros (mínimo)
Aparcamiento:	1 plaza

