
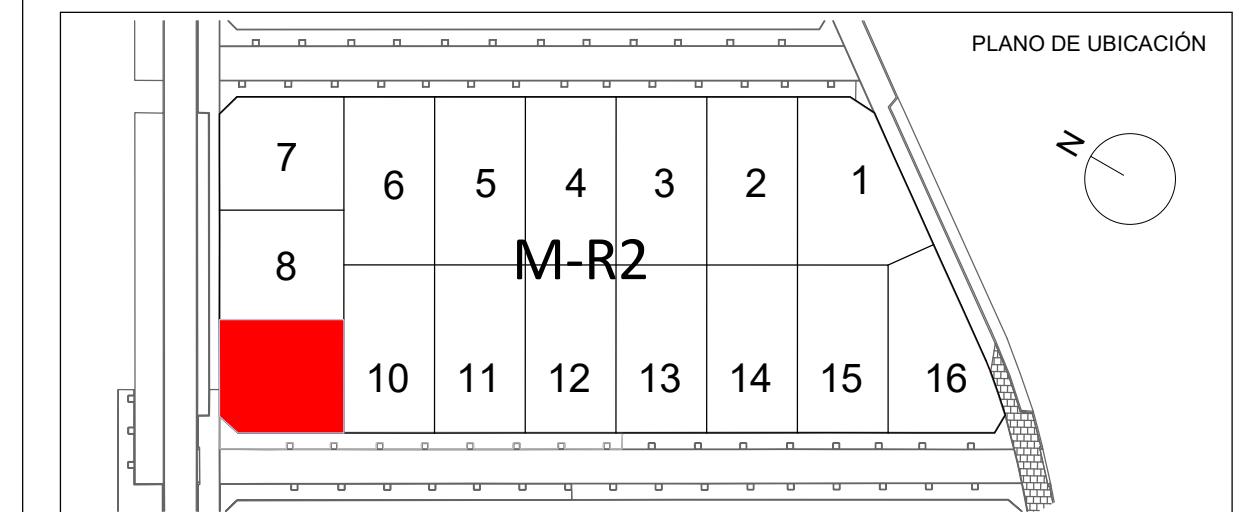


MAYO-2021

0 2 4 6 8 10  
ESCALA 1 : 200

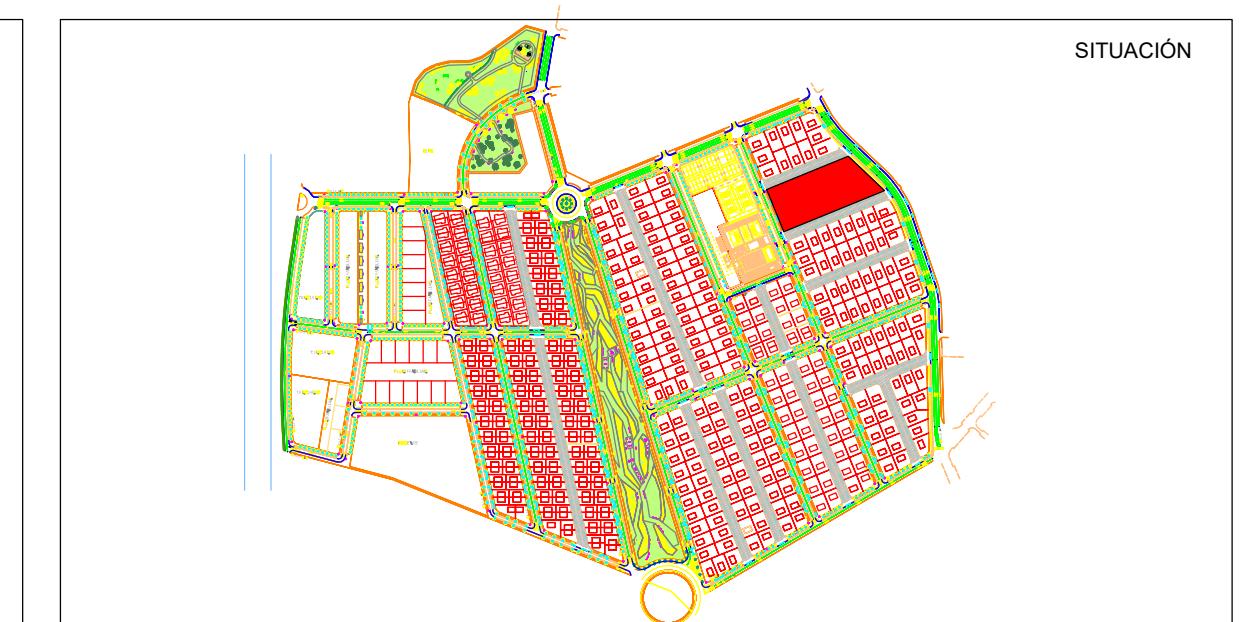

## PARCELA N° 9 MANZANA MR-2

### CONDICIONES URBANISTICAS

Uso/Tipología	Residencial aislada
Superficie de parcela	434.33 m <sup>2</sup>
Edificabilidad máxima	169.39 m <sup>2</sup>
Número de plantas	Planta baja + 2 (Posibilidad de sótano)
Ocupación	50 % (máximo)
Retranqueos	3 metros (mínimo)
Aparcamiento	1 plaza (mínimo)

