


EDIFICIO GALICIA

Planta 3

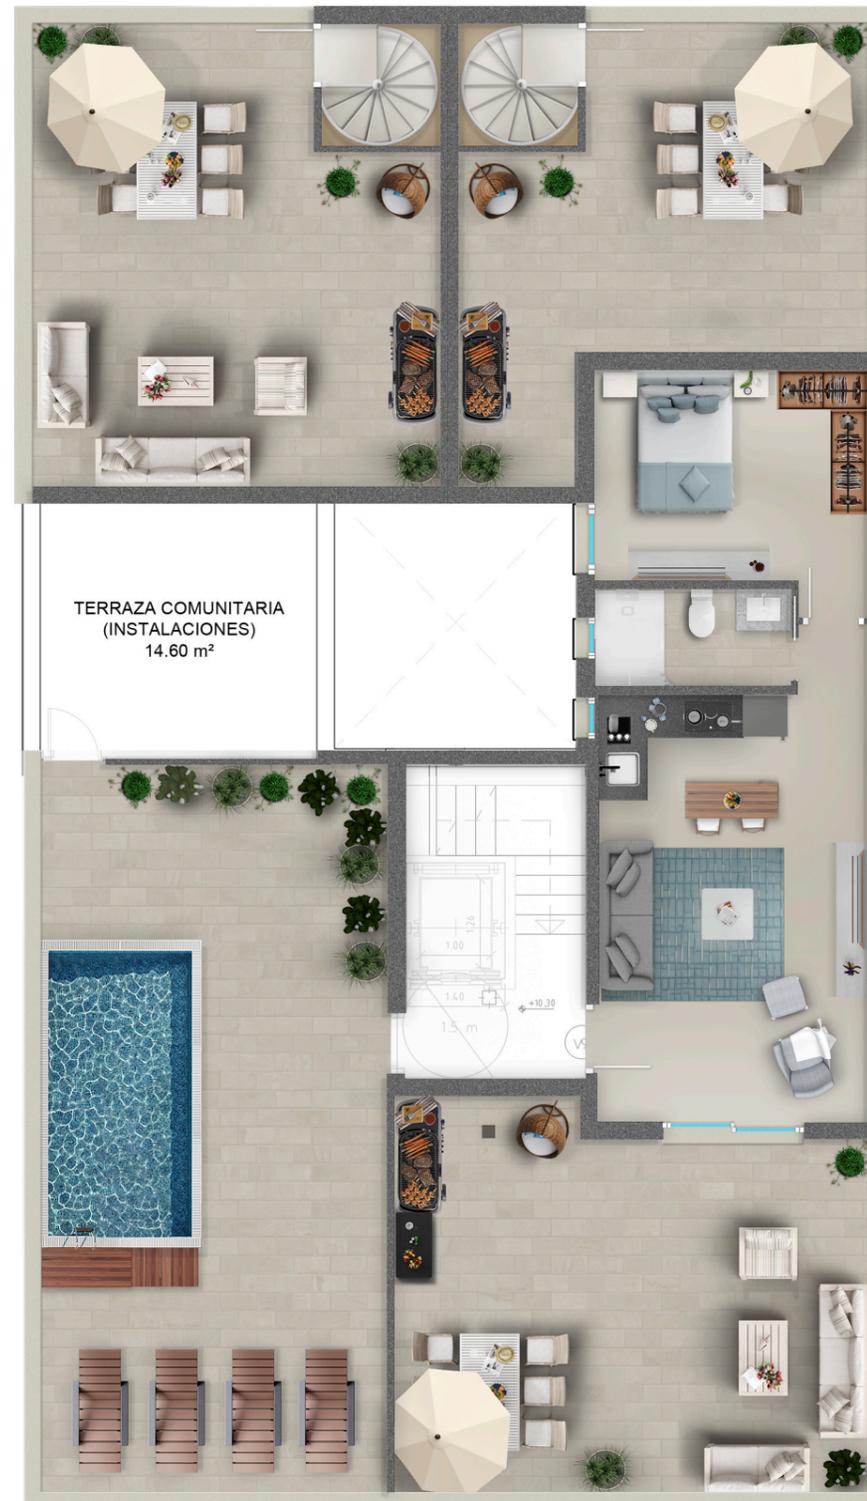

Planta	Vivienda	Estancias	Superficie estancias	Superficie útil total	Superficie construida	Repercusión zonas comunes	Superficie total construida con zonas comunes
Ático	Vivienda 9	SCK	24,69 m ²	40,92 m ²	48,30 m ²	4,58 m ²	52,88 m ²
	Terraza: 36,64 m ²	Dormitorio	12,34 m ²				
		Baño	3,89 m ²				
	Vivienda 6	Terraza	34,69 m ²				
	Vivienda 8	Terraza	27,26 m ²				
Zonas comunes	Zona comunitaria		50,79 m ²				
	Instalaciones		14,60 m ²				

El presente documento es de carácter informativo, no contractual. Las superficies referidas en este plano son orientativas y pueden sufrir modificaciones por razones técnicas, legales o de ejecución. El mobiliario que figura en este plano es orientativo y no forma parte del producto vendido.

Escala gráfica



Promueve

VAGVADA
PROMOCIÓN INMOBILIARIA

Comercializa

GRUPO ADE

955 300 313
www.grupoade.es

