



Este documento es meramente informativo. La información referida al R.D. 519/89 del 21 de Abril, se encuentra a disposición del público en nuestras oficinas. No se consideran incluidos en la venta del inmueble el mobiliario.

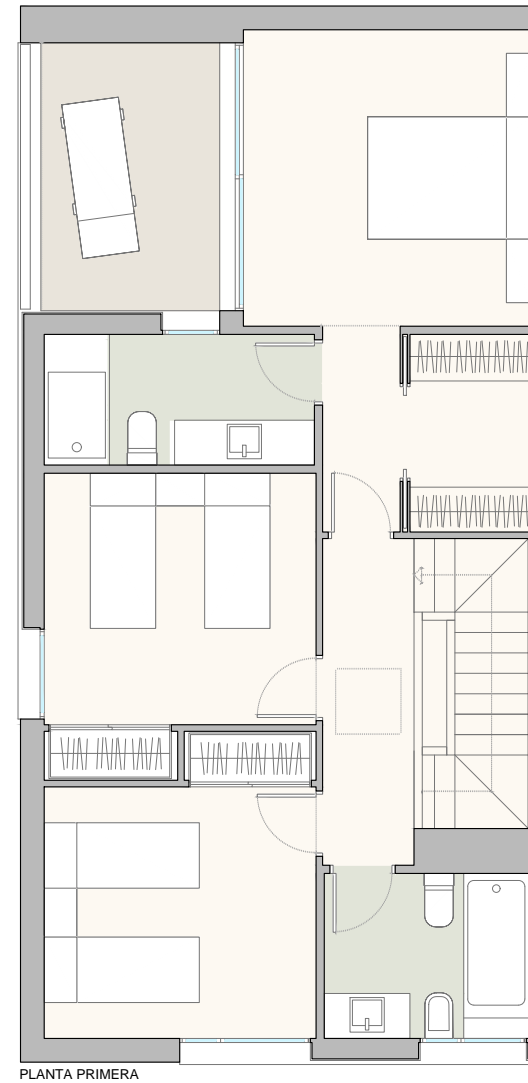

Instalación de piscina opcional. Dimensiones en plano orientativas

VIVIENDA TIPO B (18,20,22,24,26,28)	
SUP. CONST. CON Z.C.	146.10m2
SUP. ÚTIL CERRADA	122.15m2
SUP. EXTERIOR VIV.	85.15m2
Sup. const. según s/D J.A. 218/2005	158.32m2
Sup. útil. según s/D J.A. 218/2005	134.37m2

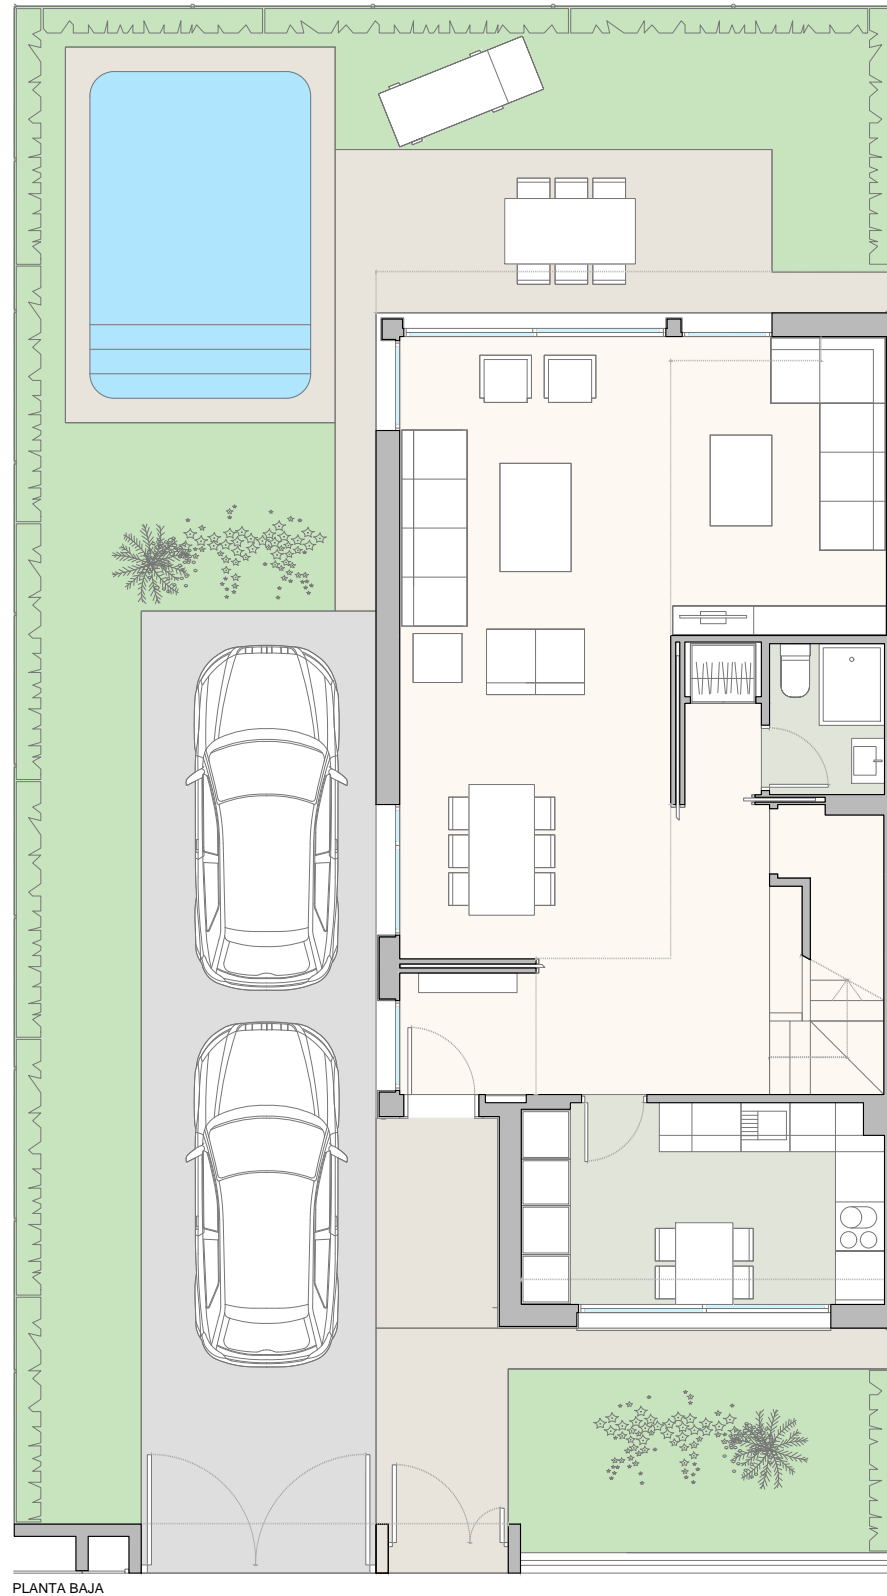