




VIVIENDA 8  
ESCALA 1:100 (m)

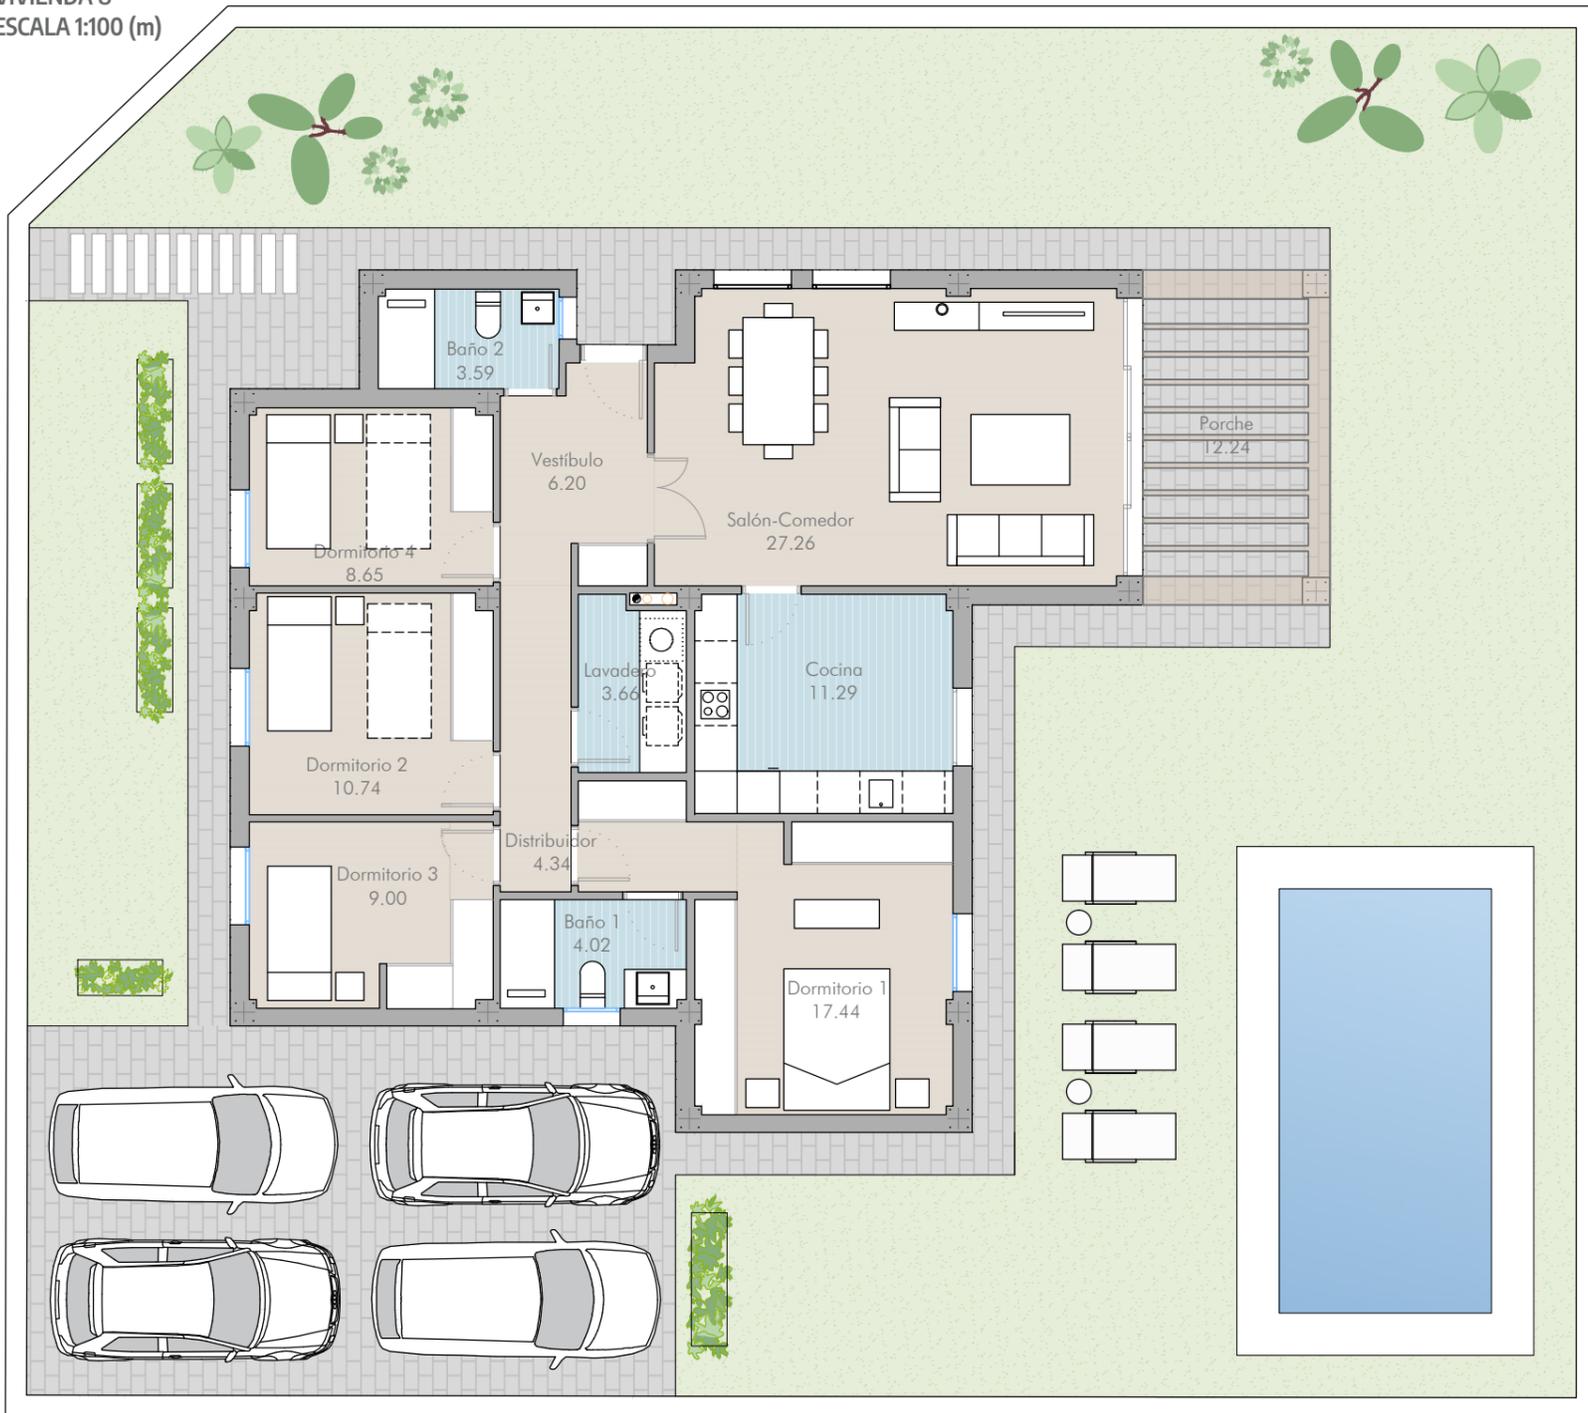

OPCIONES Y ADICIONALES

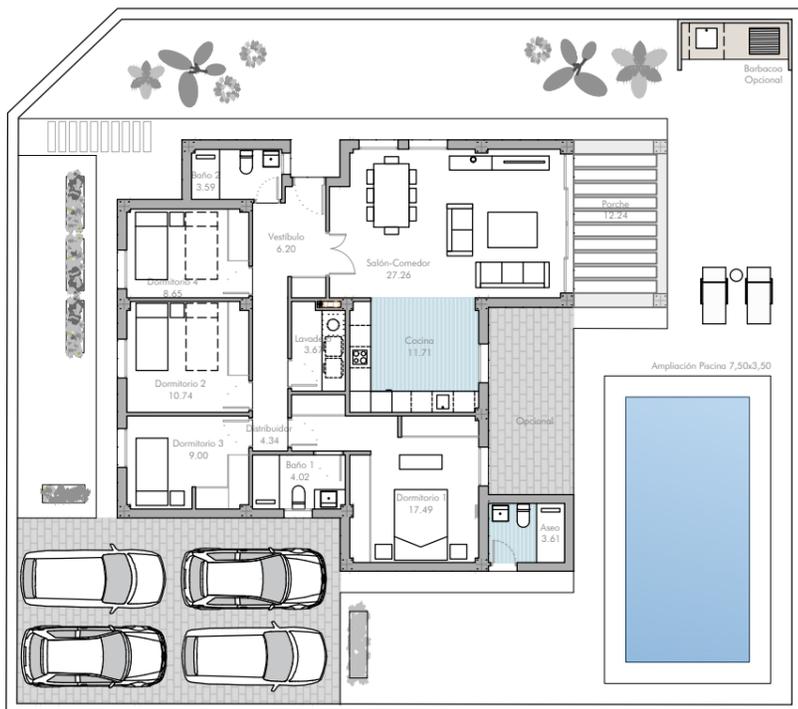

MANZANA M-R3 VIVIENDA 8

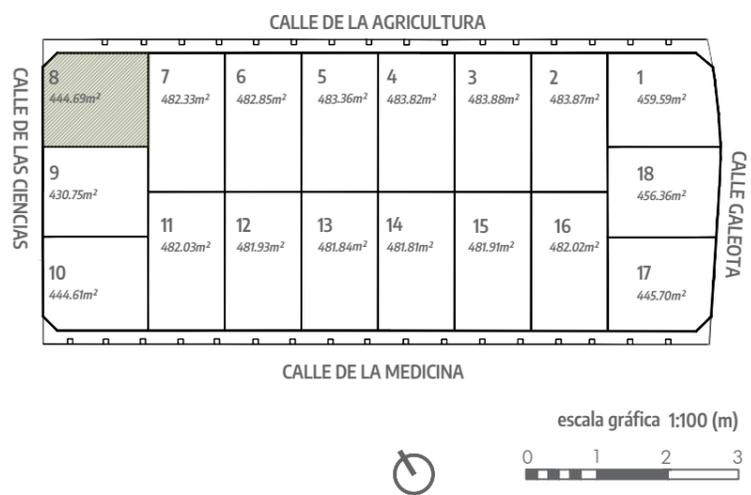

Altos de  
**Oromana**  
RESIDENCIAL

VIVIENDA AISLADA N°8      4 DORMITORIOS

CUADRO DE SUPERFICIES

SUPERFICIE DE PARCELA      444.69 M<sup>2</sup>  
SUPERFICIE CONSTRUIDA      125.00 M<sup>2</sup>

SUPERFICIES ÚTILES

VESTÍBULO      6.20 M<sup>2</sup>  
SALÓN      27.26 M<sup>2</sup>  
COCINA      11.29 M<sup>2</sup>  
LAVADERO      3.66 M<sup>2</sup>  
DISTRIBUIDOR      4.34 M<sup>2</sup>  
DORMITORIO 1      17.44 M<sup>2</sup>  
BAÑO 1      4.02 M<sup>2</sup>  
DORMITORIO 2      10.74 M<sup>2</sup>  
DORMITORIO 3      9.00 M<sup>2</sup>  
DORMITORIO 4      8.65 M<sup>2</sup>  
BAÑO 2      3.59 M<sup>2</sup>  
TOTAL S. ÚTILES      106.19 M<sup>2</sup>

**GRUPORECIO**  
PROMOCIONES INMOBILIARIAS

