




OPCIONES Y ADICIONALES

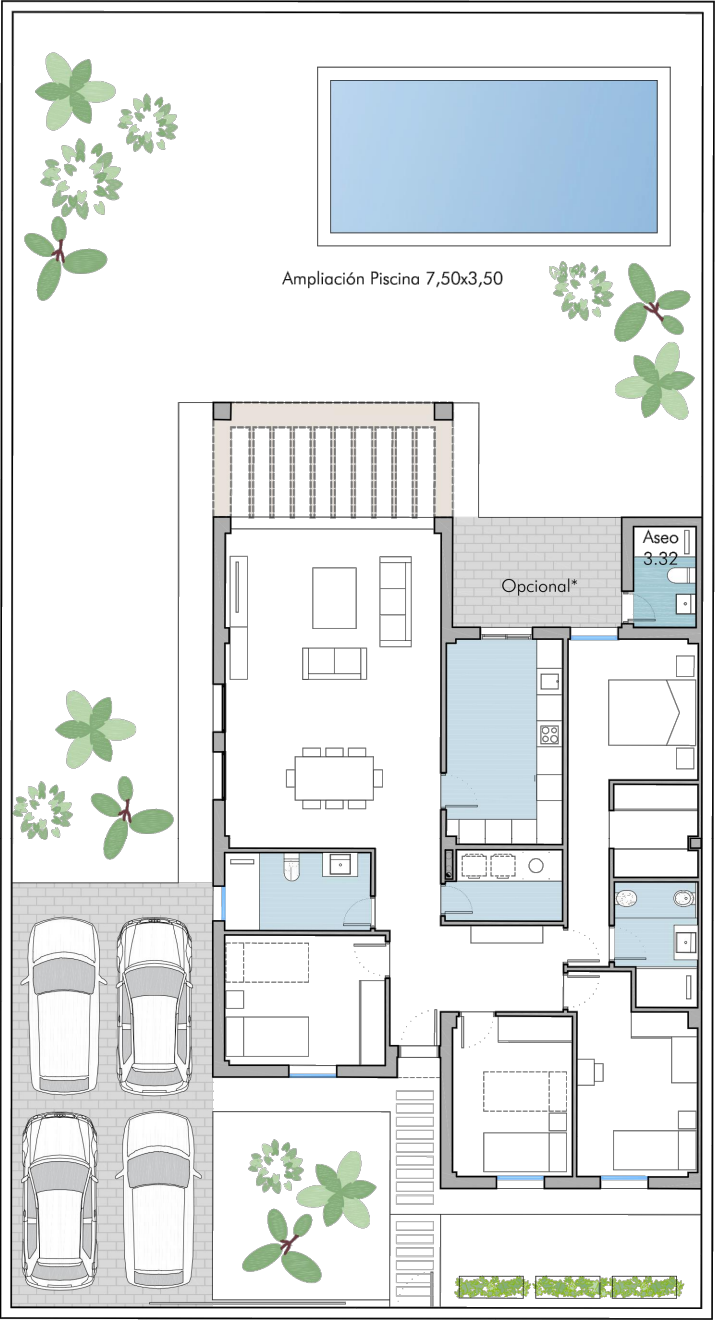

MANZANA MR-4B

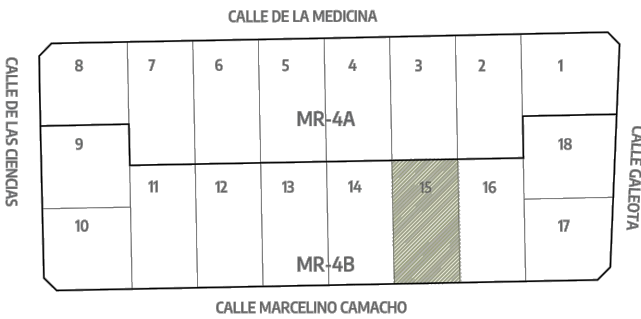

escala gráfica 1:100 (m)

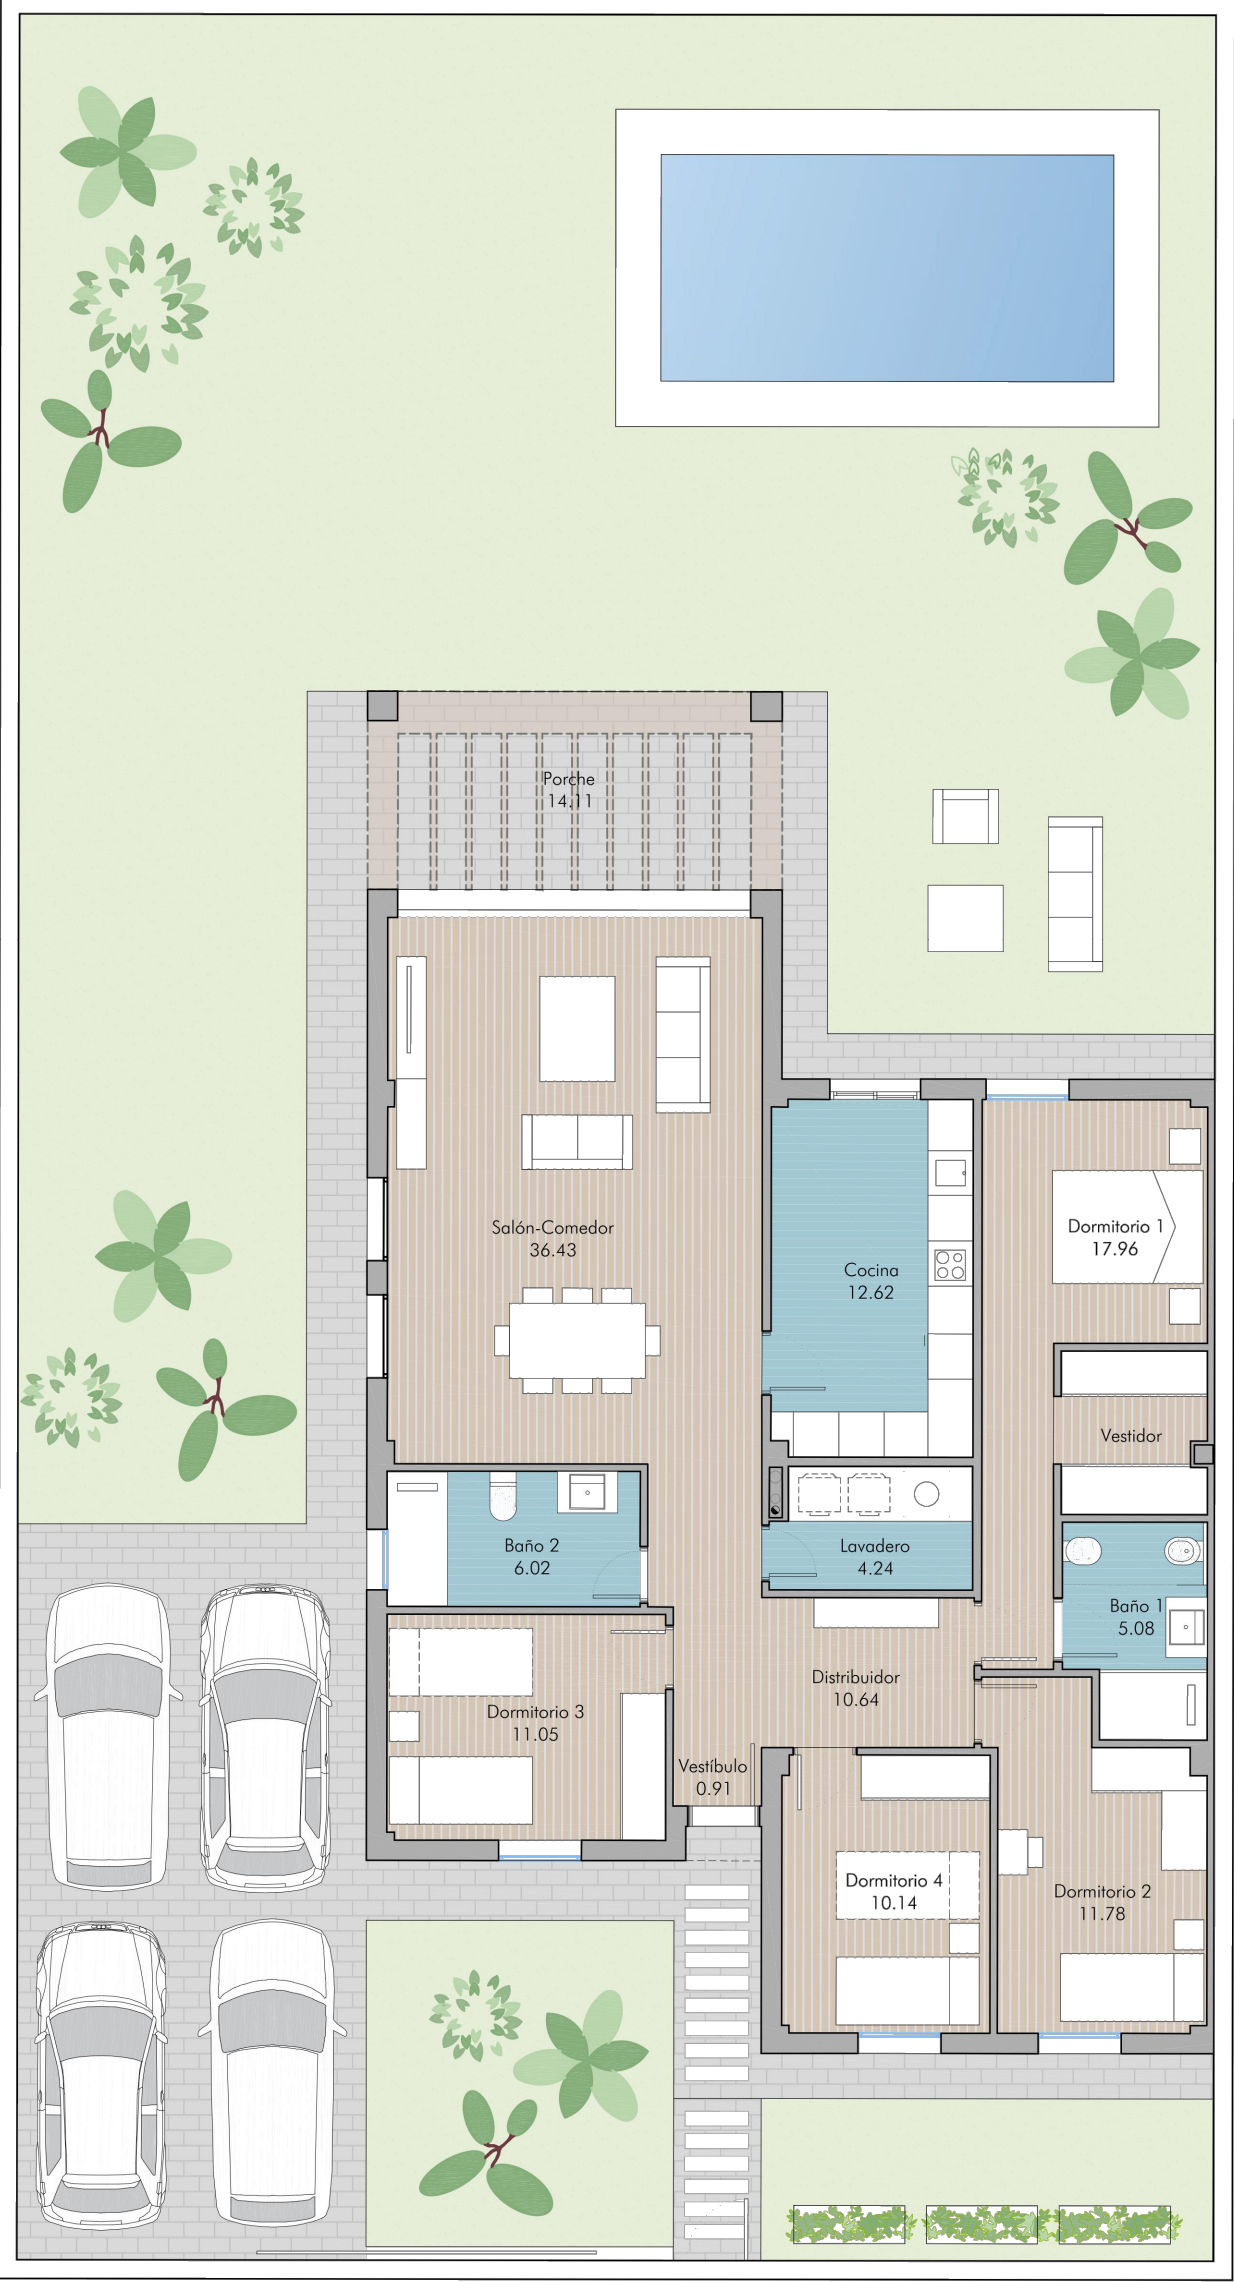

VIVIENDA PAREADA N°15 4 DORMITORIOS

CUADRO DE SUPERFICIES
SUPERFICIE DE PARCELA
SUPERFICIE CONSTRUIDA

478,03 M²
146,34 M²

SUPERFICIES ÚTILES

VESTÍBULO 0,91 M²
SALÓN 36,43 M²
COCINA 12,62 M²
LAVADERO 4,24 M²
DISTRIBUIDOR 10,64 M²
DORMITORIO 1 17,82 M²
BAÑO 1 4,92 M²
DORMITORIO 2 11,78 M²
DORMITORIO 3 11,05 M²
DORMITORIO 4 10,14 M²
BAÑO 2 6,02 M²

TOTAL S. ÚTILES 126,57 M²



GRUPORECIO
PROMOCIONES INMOBILIARIAS