

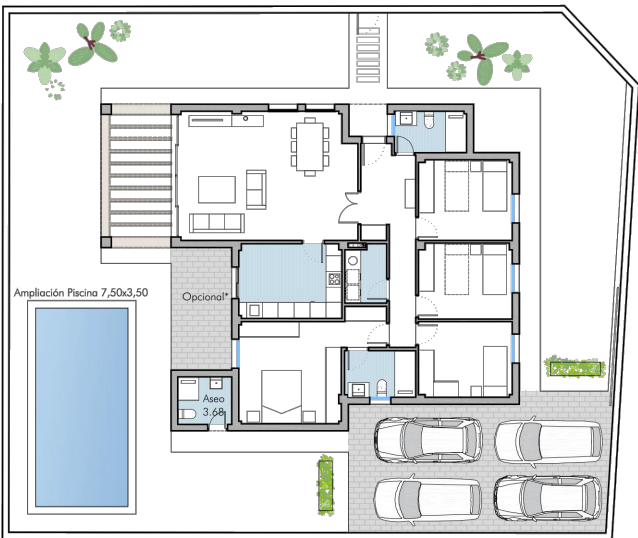


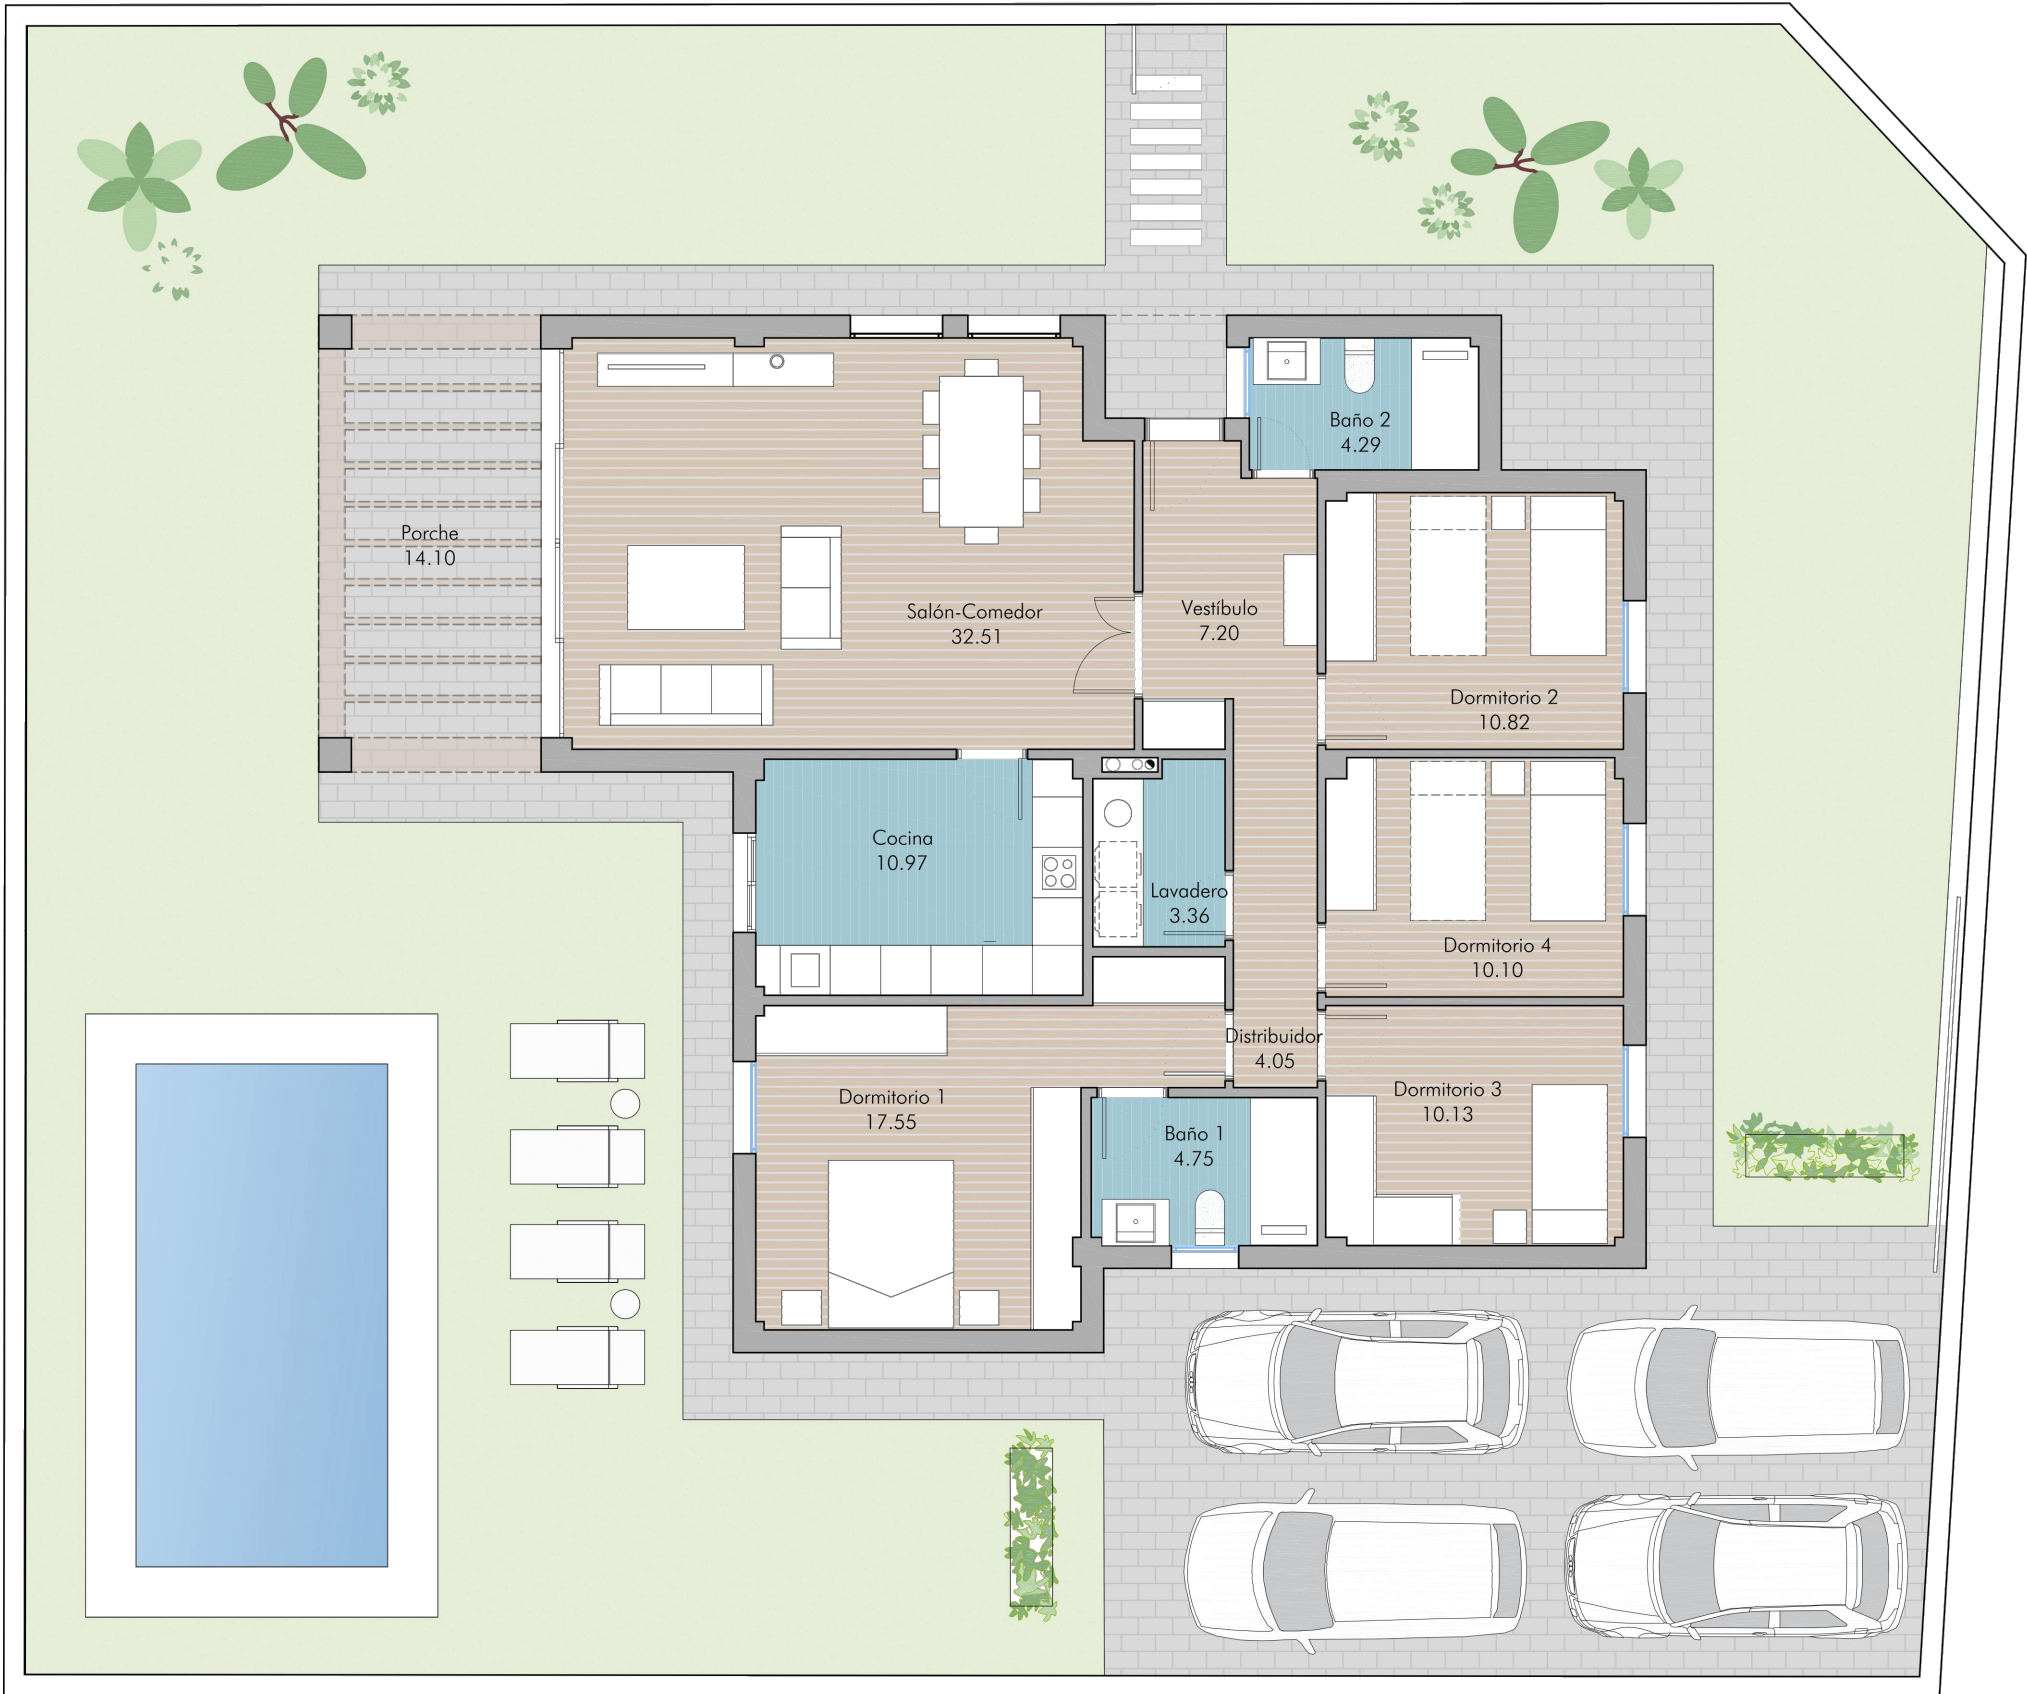

MANZANA MR-4A

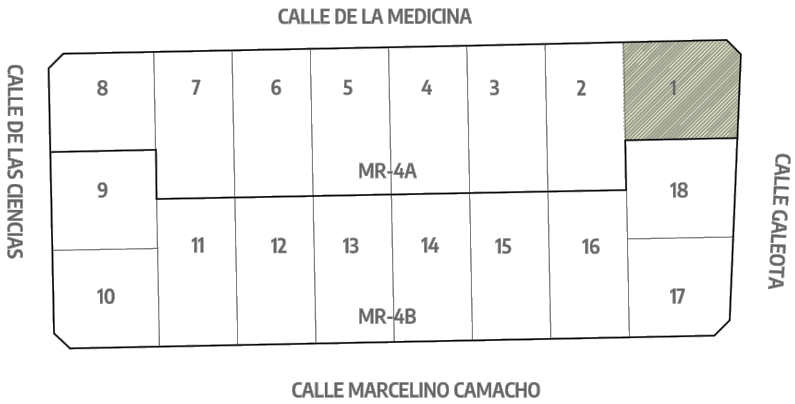

Altos de Oromana RESIDENCIAL

VIVIENDA AISLADA N°1 4 DORMITORIOS

CUADRO DE SUPERFICIES

SUPERFICIE DE PARCELA	461,53 M²
SUPERFICIE CONSTRUIDA	137,56 M²

SUPERFICIES ÚTILES

VESTÍBULO	7,20 M²
SALÓN	32,51 M²
COCINA	10,97 M²
LAVADERO	3,36 M²
DISTRIBUIDOR	4,05 M²
DORMITORIO 1	17,42 M²
BAÑO 1	4,75 M²
DORMITORIO 2	10,82 M²
DORMITORIO 3	10,07 M²
DORMITORIO 4	10,10 M²
BAÑO 2	4,29 M²
TOTAL S. ÚTILES	115,53 M²



■ AVISO: El presente documento es de carácter informativo, no contractual. Las superficies referidas en este plano son orientativas y pueden sufrir variaciones por razones técnicas, legales o de ejecución. El mobiliario que figura en este plano es orientativo y no forma parte del producto vendido.