



**NUEVA**  
**EUROPA**  
RESIDENCIAL

**SUPERFICIE CONSTRUIDA ZZCC** 57,33 m<sup>2</sup>

**SUPERFICIE CONSTRUIDA** 44,74 m<sup>2</sup>

**SUPERFICIE ÚTIL**  
SALÓN/COCINA 21,27 m<sup>2</sup>  
VESTÍBULO 3,84 m<sup>2</sup>  
DORMITORIO 1 10,71 m<sup>2</sup>  
BAÑO 1 3,92 m<sup>2</sup>

**SUPERFICIE ÚTIL TOTAL** 39,74 m<sup>2</sup>




**SUPERFICIE TERRAZA** 13,16 m<sup>2</sup>

TRASTERO N<sup>º</sup>45 (4,41 m<sup>2</sup>)  
PLAZA DE GARAJE N<sup>º</sup>45 (12,50 m<sup>2</sup>)

**GRUPO**  
**RECIO**  
PROMOCIONES INMOBILIARIAS

# PORTAL 1

## 1º B

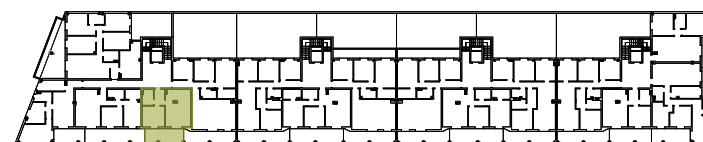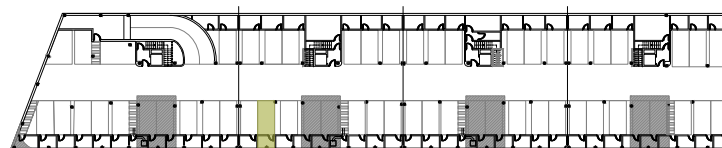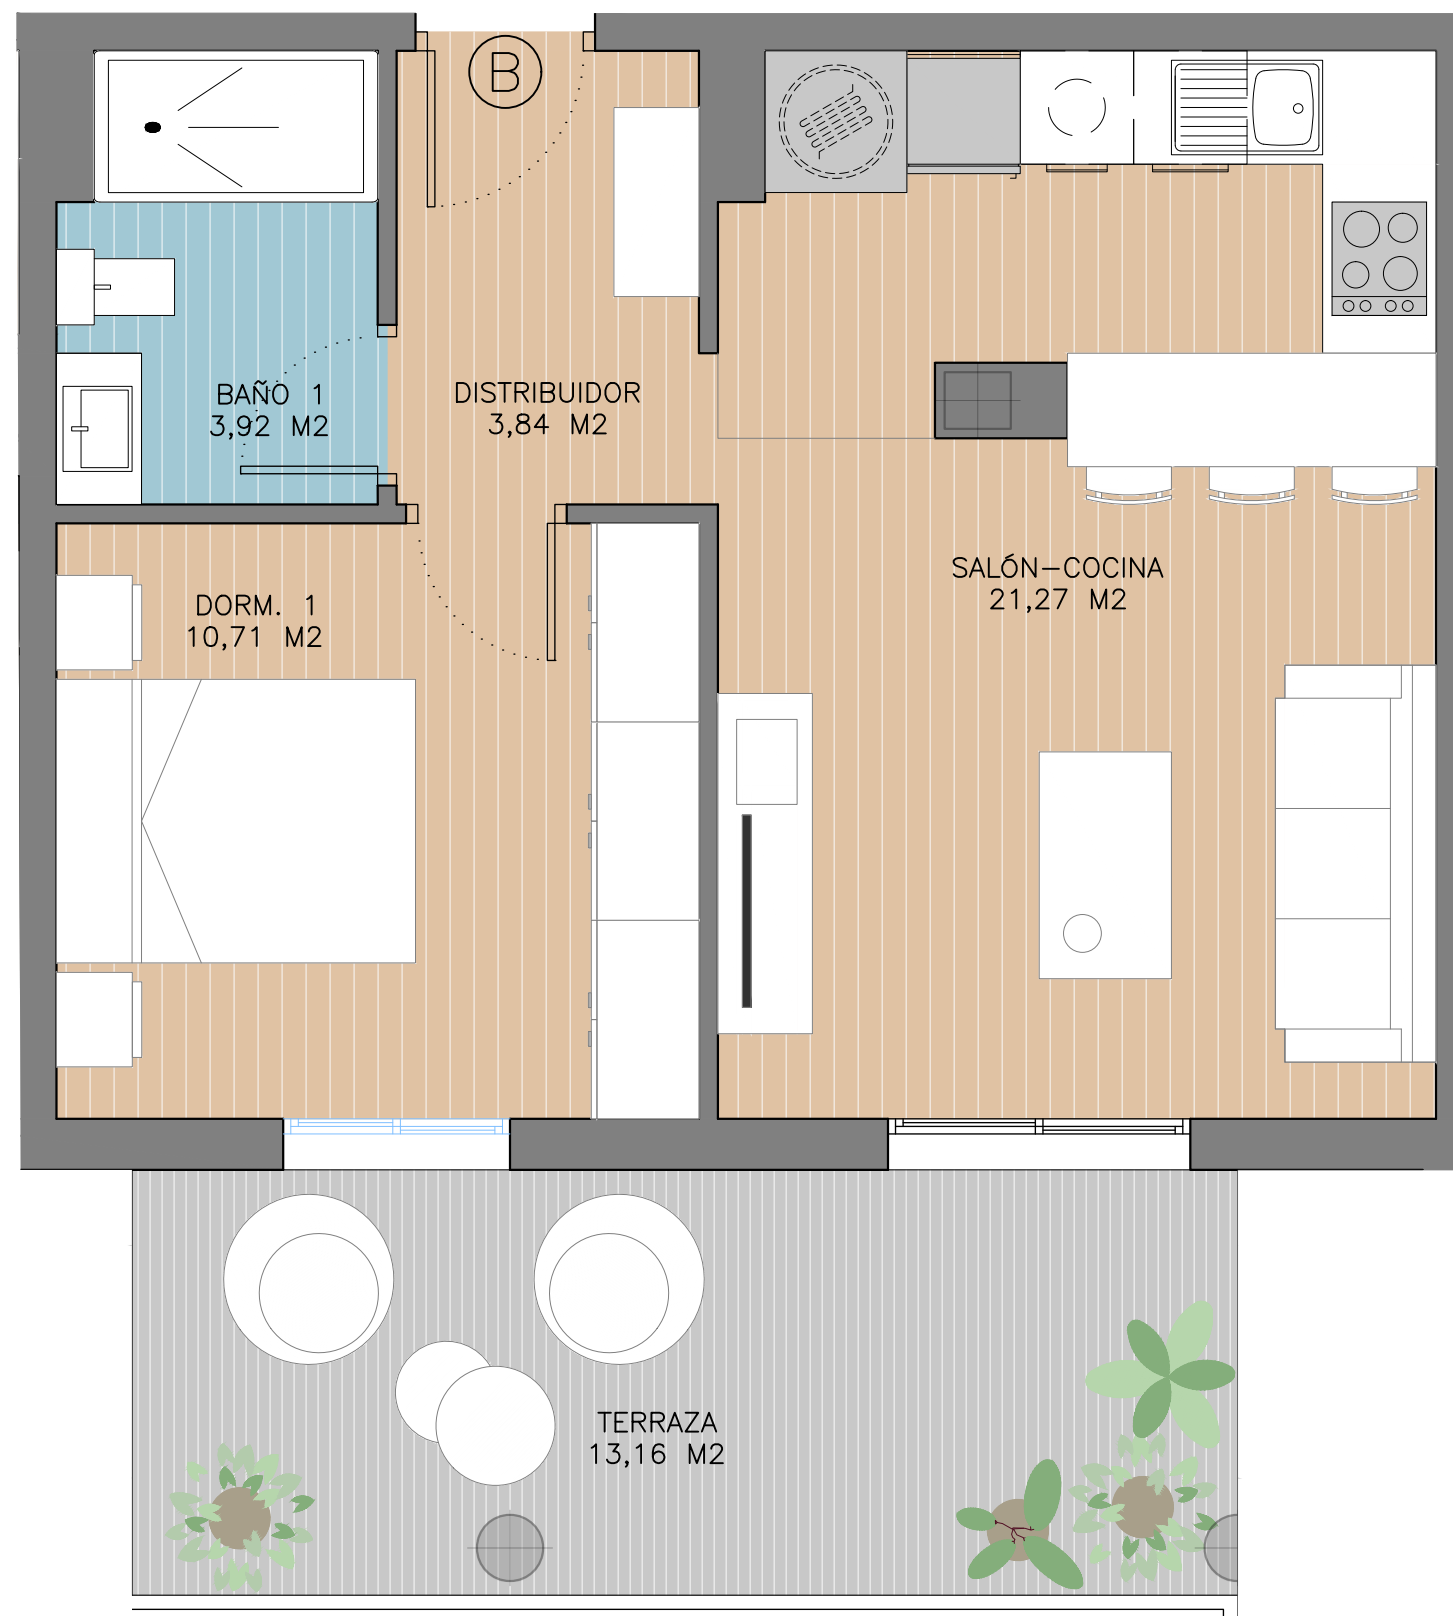

0 1 2  
ESCALA 1:40



El presente documento es de carácter informativo, no contractual.  
Las superficies referidas en este plano son orientativas y pueden sufrir variaciones por razones técnicas, legales o de ejecución.  
El mobiliario que figura en este plano es orientativo y no forma parte del producto vendido.