



PORTAL 1

1º D

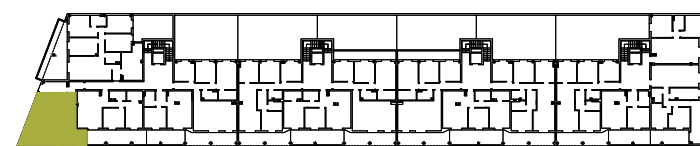

ESCALA 1:50

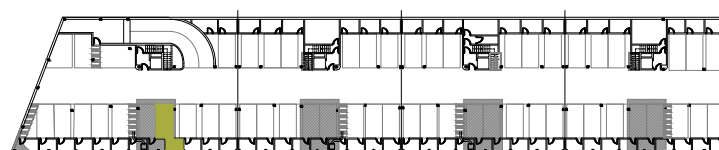

El presente documento es de carácter informativo, no contractual.
Las superficies referidas en este plano son orientativas y pueden sufrir variaciones por razones técnicas, legales o de ejecución.
El mobiliario que figura en este plano es orientativo y no forma parte del producto vendido.



NUEVA
EUROPA
RESIDENCIAL

SUPERFICIE CONSTRUIDA ZZCC 76,48 m²

SUPERFICIE CONSTRUIDA 63,40 m²

SUPERFICIE ÚTIL
SALÓN 20,51 m²
COCINA 6,50 m²
DISTRIBUIDOR 1,95 m²
DORMITORIO 1 12,74 m²
DORMITORIO 2 8,07 m²
BAÑO 1 3,70 m²

SUPERFICIE ÚTIL TOTAL 53,47 m²

SUPERFICIE TERRAZA 15,22 m²

TRASTERO Nº50 (4,41 m²)

PLAZA DE GARAJE Nº50 (12,50 m²)

GRUPO
RECIO
PROMOCIONES INMOBILIARIAS