



PORTAL 1 1º A



**NUEVA
EUROPA**
RESIDENCIAL

SUPERFICIE CONSTRUIDA ZZCC	106,91 m²
SUPERFICIE CONSTRUIDA	88,29 m²
SUPERFICIE ÚTIL	
SALÓN/COCINA	31,48 m ²
DISTRIBUIDOR	6,61 m ²
DORMITORIO 1	13,11 m ²
DORMITORIO 2	9,86 m ²
DORMITORIO 3	9,05 m ²
BAÑO 1	4,13 m ²
BAÑO 2	3,43 m ²
SUPERFICIE ÚTIL TOTAL	77,67 m²
SUPERFICIE TERRAZA	22,86 m²
TRASTERO	Nº52 (4,47 m ²)
PLAZA DE GARAJE	Nº52 (12,50 m ²)

**GRUPO
RECIO**
PROMOCIONES INMOBILIARIAS

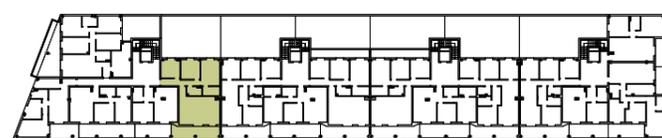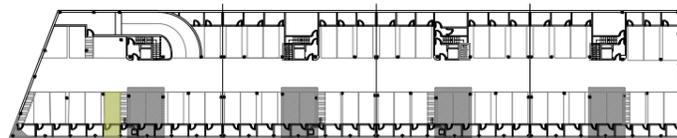

0 1 2
ESCALA 1:50



El presente documento es de carácter informativo, no contractual.
Las superficies referidas en este plano son orientativas y pueden sufrir variaciones por razones técnicas, legales o de ejecución.
El mobiliario que figura en este plano es orientativo y no forma parte del producto vendido.
Las piscinas que aparecen en este plano no van incluidas en el precio total de la vivienda.