

PORTAL 1

1º C



NUEVA
EUROPA
RESIDENCIAL

SUPERFICIE CONSTRUIDA ZZCC 5 m²

SUPERFICIE CONSTRUIDA 60,25 m²

SUPERFICIE ÚTIL
SALÓN/COCINA 23,06 m²
DISTRIBUIDOR 2,63 m²
DORMITORIO 1/ VESTIDOR 13,93 m²
DORMITORIO 2 10,07 m²
BAÑO 3,53 m²




SUPERFICIE ÚTIL TOTAL 53,22 m²

SUPERFICIE TERRAZA 20,36 m²

TRASTERO Nº55 (4,50 m²)

PLAZA DE GARAJE Nº55 (12,50 m²)

GRUPO
RECIO
PROMOCIONES INMOBILIARIAS

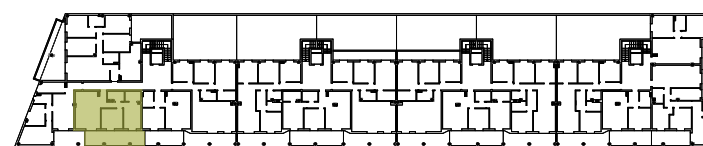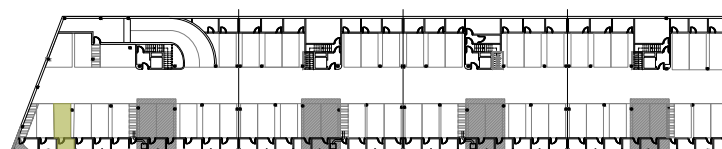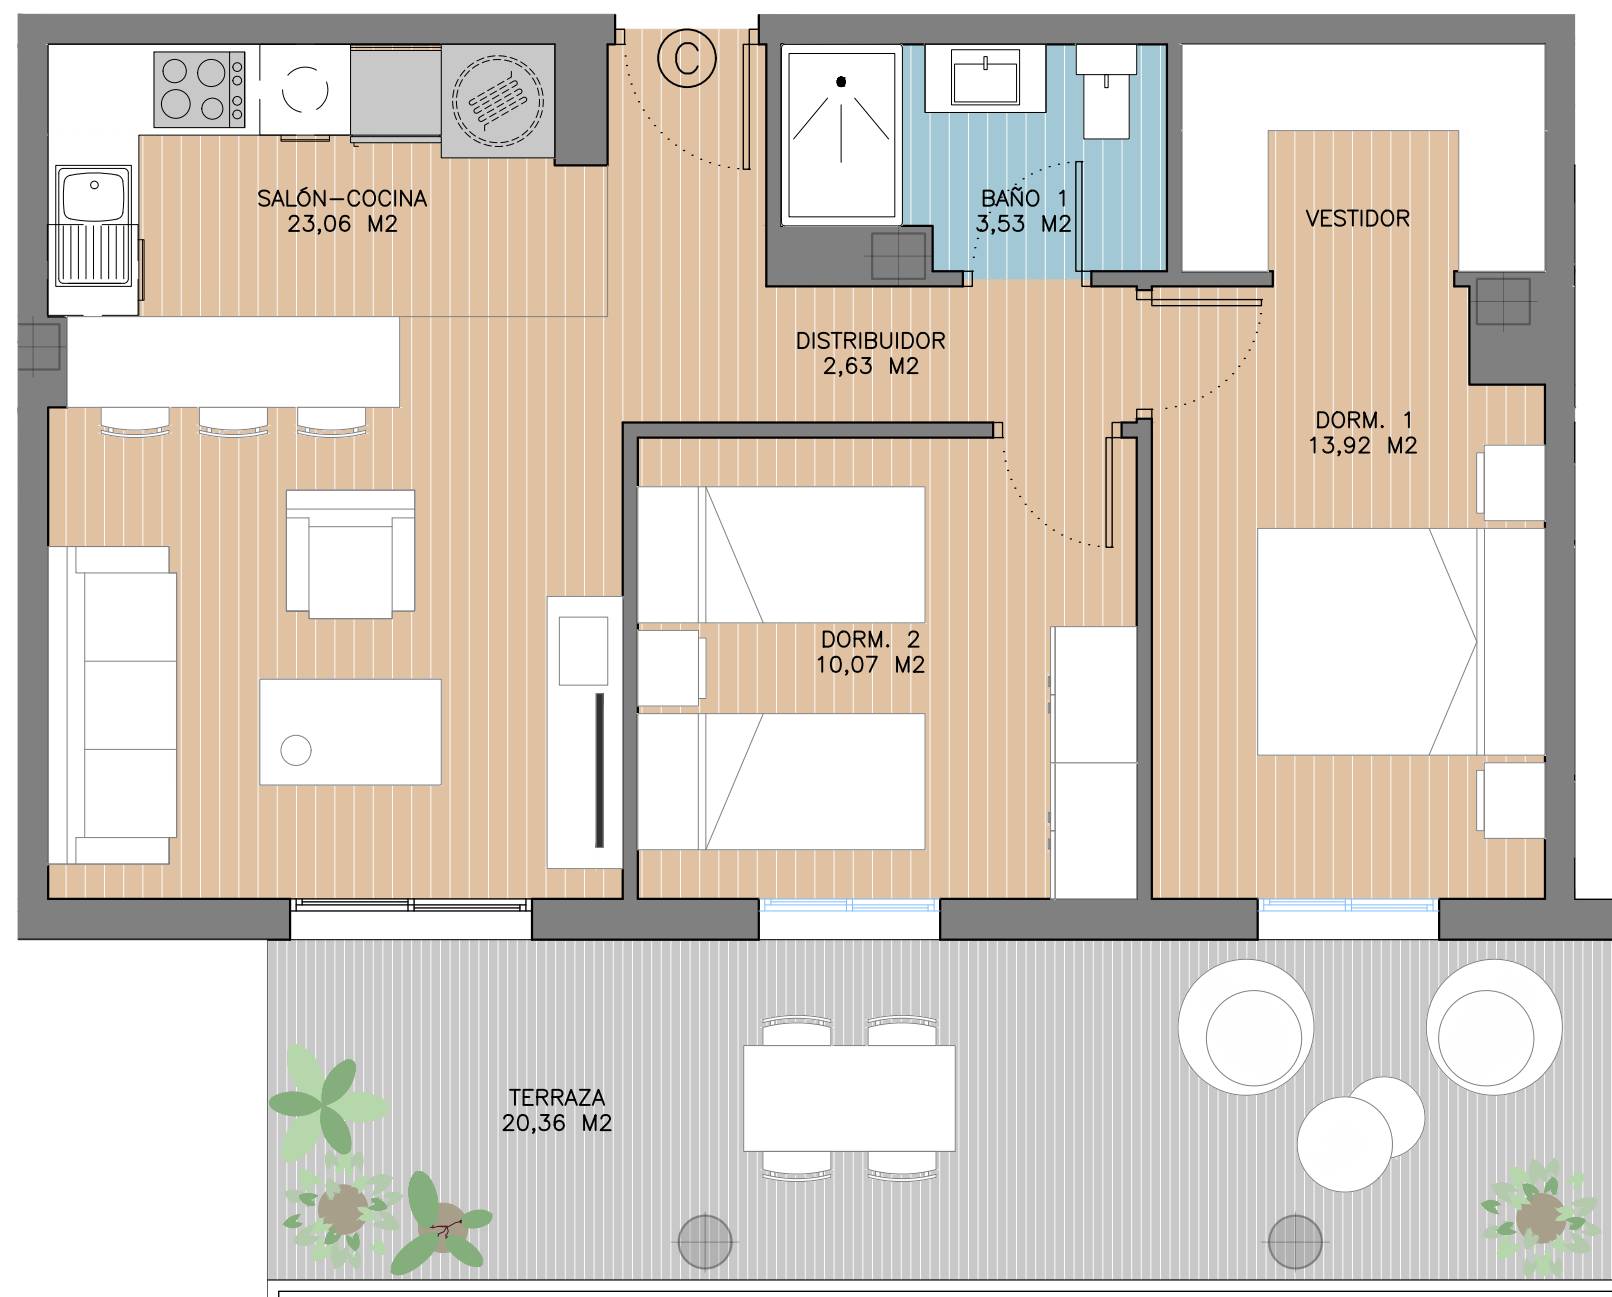

0 1 2
ESCALA 1:50



El presente documento es de carácter informativo, no contractual.
Las superficies referidas en este plano son orientativas y pueden sufrir variaciones por razones técnicas, legales o de ejecución.
El mobiliario que figura en este plano es orientativo y no forma parte del producto vendido.