

PORTAL 1



2º D



NUEVA EUROPA
RESIDENCIAL

SUPERFICIE CONSTRUIDA ZZCC	76,48 m²
SUPERFICIE CONSTRUIDA	63,40 m²
SUPERFICIE ÚTIL	
SALÓN	20,51 m ²
COCINA	6,50 m ²
DISTRIBUIDOR	1,95 m ²
DORMITORIO 1	12,74 m ²
DORMITORIO 2	8,07 m ²
BAÑO 1	3,70 m ²
SUPERFICIE ÚTIL TOTAL	53,47 m²
SUPERFICIE TERRAZA	15,22 m²
TRASTERO	Nº1 (4,21 m ²)
PLAZA DE GARAJE	Nº1 (12,50 m ²)

GRUPO RECIO
PROMOCIONES INMOBILIARIAS

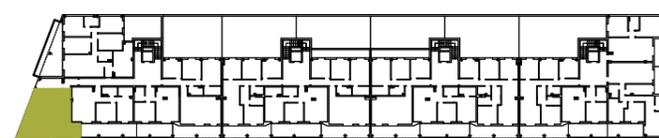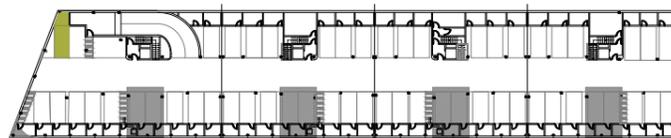

ESCALA 1:50



El presente documento es de carácter informativo, no contractual.
Las superficies referidas en este plano son orientativas y pueden sufrir variaciones por razones técnicas, legales o de ejecución.
El mobiliario que figura en este plano es orientativo y no forma parte del producto vendido.