

PORTAL 1

2º E



NUEVA
EUROPA
RESIDENCIAL

SUPERFICIE CONSTRUIDA ZZCC 132,67 m²

SUPERFICIE CONSTRUIDA 110,33 m²

SUPERFICIE ÚTIL

SALÓN 26,27 m²

COCINA/LAVADERO 15,27 m²

DISTRIBUIDOR 3,66 m²

DORMITORIO 1 12,18 m²

DORMITORIO 2 10,12 m²

DORMITORIO 3 10,67 m²

DORMITORIO 4 11,63 m²

BAÑO 1 3,74 m²

BAÑO 2 3,71 m²



SUPERFICIE ÚTIL TOTAL 97,25 m²

SUPERFICIE TERRAZA 26,79 m²

TRASTERO Nº2 (6,33 m²)

PLAZA DE GARAJE Nº2 (12,50 m²)

GRUPO
RECIO
PROMOCIONES INMOBILIARIAS

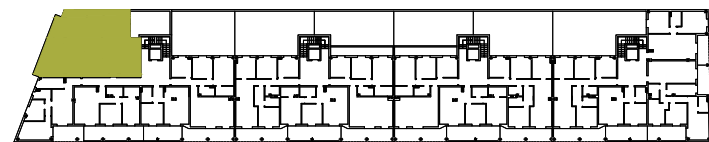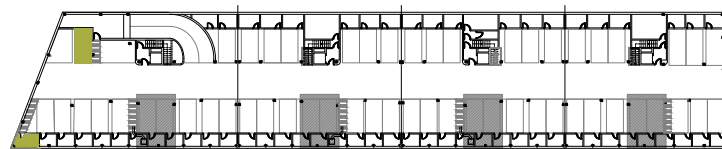

ESCALA 1:60



El presente documento es de carácter informativo, no contractual.
Las superficies referidas en este plano son orientativas y pueden sufrir variaciones por razones técnicas, legales o de ejecución.
El mobiliario que figura en este plano es orientativo y no forma parte del producto vendido.