

# PORTAL 1



## 3º A



**NUEVA EUROPA**  
RESIDENCIAL

<b>SUPERFICIE CONSTRUIDA ZZCC</b>	<b>106,91 m<sup>2</sup></b>
<b>SUPERFICIE CONSTRUIDA</b>	<b>88,29 m<sup>2</sup></b>
<b>SUPERFICIE ÚTIL</b>	
SALÓN/COCINA	31,48 m <sup>2</sup>
DISTRIBUIDOR	6,61 m <sup>2</sup>
DORMITORIO 1	13,11 m <sup>2</sup>
DORMITORIO 2	9,86 m <sup>2</sup>
DORMITORIO 3	9,05 m <sup>2</sup>
BAÑO 1	4,13 m <sup>2</sup>
BAÑO 2	3,43 m <sup>2</sup>
<b>SUPERFICIE ÚTIL TOTAL</b>	<b>77,67 m<sup>2</sup></b>
<b>SUPERFICIE TERRAZA</b>	<b>22,86 m<sup>2</sup></b>
TRASTERO	Nº48 (4,41 m <sup>2</sup> )
PLAZA DE GARAJE	Nº48 (12,50 m <sup>2</sup> )

**GRUPO RECIO**  
PROMOCIONES INMOBILIARIAS

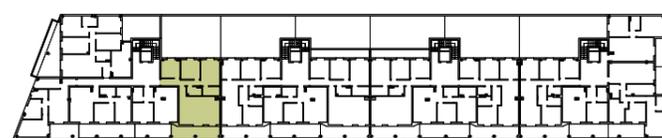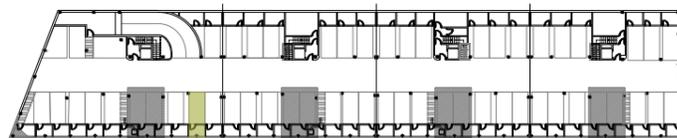

0 1 2  
ESCALA 1:50



El presente documento es de carácter informativo, no contractual.  
Las superficies referidas en este plano son orientativas y pueden sufrir variaciones por razones técnicas, legales o de ejecución.  
El mobiliario que figura en este plano es orientativo y no forma parte del producto vendido.  
Las piscinas que aparecen en este plano no van incluidas en el precio total de la vivienda.