

# PORTAL 1 3ºD



**NUEVA  
EUROPA**  
RESIDENCIAL

SUPERFICIE CONSTRUIDA ZZCC 76,48 m<sup>2</sup>

SUPERFICIE CONSTRUIDA 63,40 m<sup>2</sup>

**SUPERFICIE ÚTIL**

SALÓN 20,51 m<sup>2</sup>

COCINA 6,50 m<sup>2</sup>

DISTRIBUIDOR 1,95 m<sup>2</sup>

DORMITORIO 1 12,74 m<sup>2</sup>

DORMITORIO 2 8,07 m<sup>2</sup>

BAÑO 1 3,70 m<sup>2</sup>



**SUPERFICIE ÚTIL TOTAL 53,47 m<sup>2</sup>**

**SUPERFICIE TERRAZA 15,22 m<sup>2</sup>**

TRASTERO Nº46 (4,45 m<sup>2</sup>)

PLAZA DE GARAJE Nº46 (12,50 m<sup>2</sup>)

**GRUPO  
RECIO**  
PROMOCIONES INMOBILIARIAS

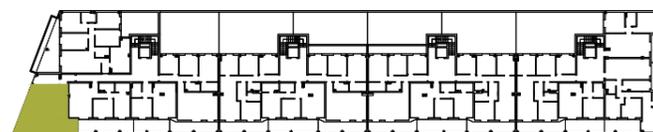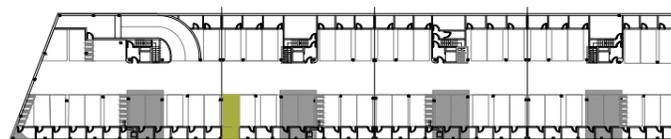

ESCALA 1:50



El presente documento es de carácter informativo, no contractual.  
Las superficies referidas en este plano son orientativas y pueden sufrir variaciones por razones técnicas, legales o de ejecución.  
El mobiliario que figura en este plano es orientativo y no forma parte del producto vendido.