

PORTAL 1

4º A



ÁTICO



NUEVA EUROPA
RESIDENCIAL

| | |
|-----------------------------------|-----------------------------|
| SUPERFICIE CONSTRUIDA ZZCC | 97,91 m² |
| SUPERFICIE CONSTRUIDA | 88,29 m² |
| SUPERFICIE ÚTIL | |
| SALÓN/COCINA | 31,48 m ² |
| DISTRIBUIDOR | 6,61 m ² |
| DORMITORIO 1 | 13,11 m ² |
| DORMITORIO 2 | 9,86 m ² |
| DORMITORIO 3 | 9,05 m ² |
| BAÑO 1 | 4,13 m ² |
| BAÑO 2 | 3,43 m ² |
| SUPERFICIE ÚTIL TOTAL | 77,67 m² |
| SUPERFICIE TERRAZA 1 | 22,86 m² |
| SUPERFICIE SOLARIUM | 56,89 m² |
| SUPERFICIE TERRAZAS TOTAL | 79,75 m² |
| TRASTERO | Nº4 (5,44 m ²) |
| PLAZA DE GARAJE | Nº4 (12,50 m ²) |

GRUPO RECIO
PROMOCIONES INMOBILIARIAS

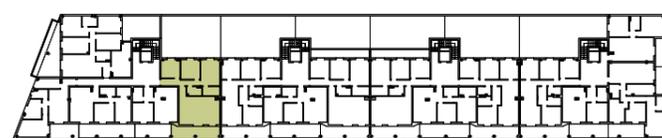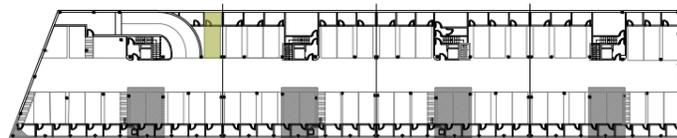

0 1 2
ESCALA 1:50



El presente documento es de carácter informativo, no contractual.
Las superficies referidas en este plano son orientativas y pueden sufrir variaciones por razones técnicas, legales o de ejecución.
El mobiliario que figura en este plano es orientativo y no forma parte del producto vendido.
Las piscinas que aparecen en este plano no van incluidas en el precio total de la vivienda.