



PORTAL 1
4ºD
ÁTICO

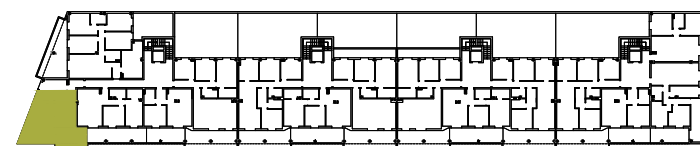

ESCALA 1:50

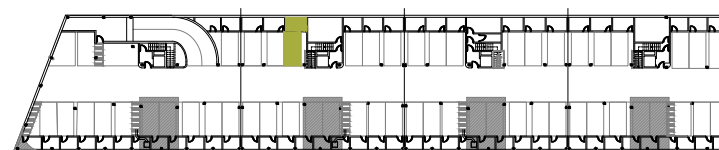

El presente documento es de carácter informativo, no contractual.
Las superficies referidas en este plano son orientativas y pueden sufrir variaciones por razones técnicas, legales o de ejecución.
El mobiliario que figura en este plano es orientativo y no forma parte del producto vendido.



**NUEVA
EUROPA**
RESIDENCIAL

SUPERFICIE CONSTRUIDA ZZCC 70,31 m²

SUPERFICIE CONSTRUIDA 63,40 m²

SUPERFICIE ÚTIL
SALÓN/COMEDOR 20,51 m²
COCINA 6,50 m²
DISTRIBUIDOR 1,95 m²
DORMITORIO 1 12,74 m²
DORMITORIO 2 8,07 m²
BAÑO 3,70 m²

SUPERFICIE ÚTIL TOTAL 53,47 m²

SUPERFICIE TERRAZA 15,22 m²
SUPERFICIE SOLARIUM 63,23 m²
SUPERFICIE TERRAZAS TOTAL 78,45 m²

TRASTERO Nº7 (6,20 m²)
PLAZA DE GARAJE Nº7 (12,50 m²)

**GRUPO
RECIO**
PROMOCIONES INMOBILIARIAS