
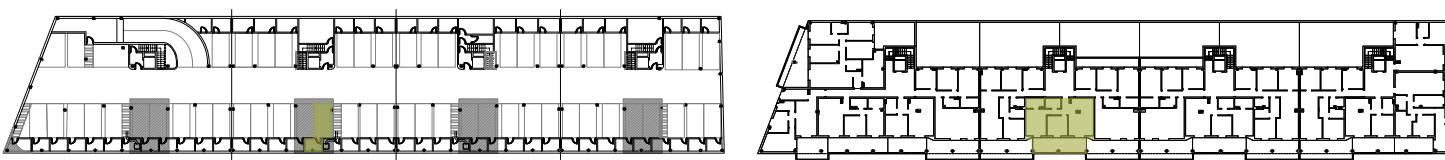


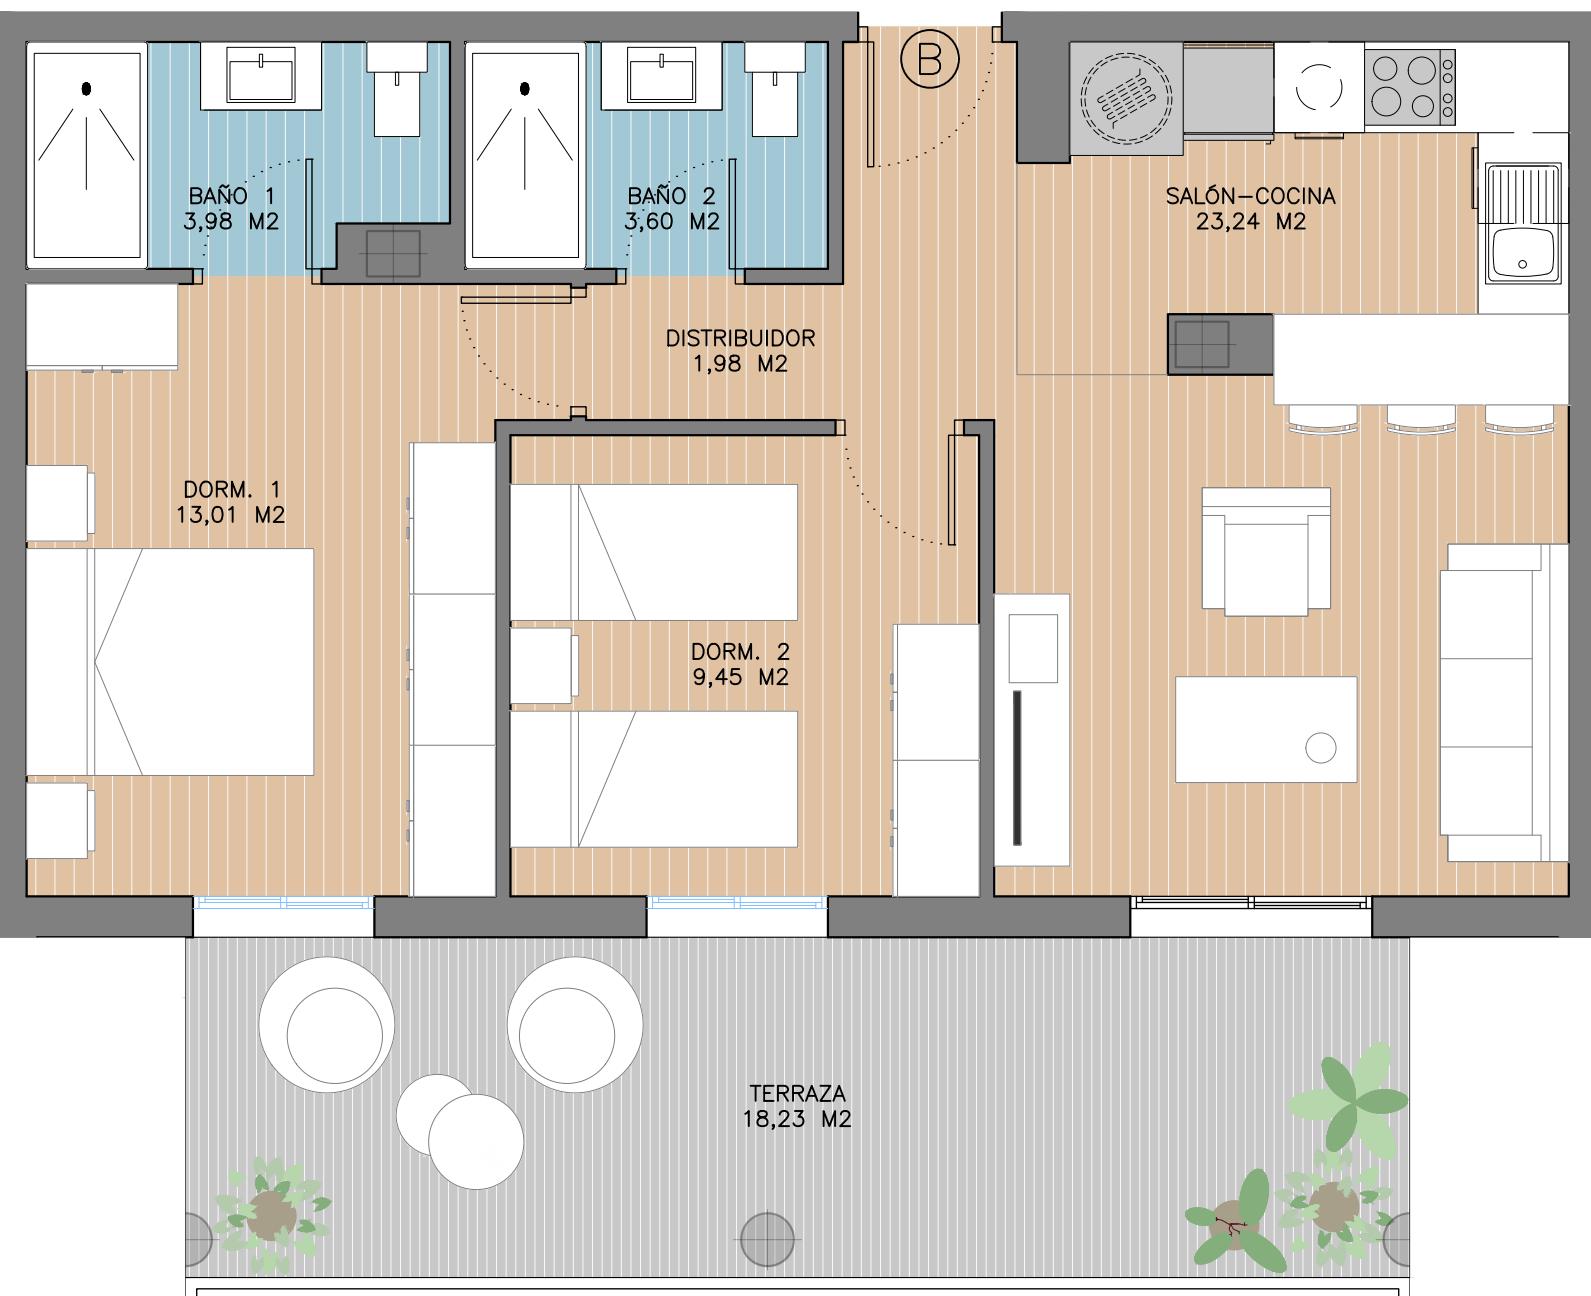

**NUEVA  
EUROPA**  
 RESIDENCIAL

<b>SUPERFICIE CONSTRUIDA ZZCC</b>	<b>79,55 m<sup>2</sup></b>
<b>SUPERFICIE CONSTRUIDA</b>	<b>62,23 m<sup>2</sup></b>
SUPERFICIE ÚTIL	
SALÓN/COCINA	23,24 m <sup>2</sup>
DISTRIBUIDOR	1,98 m <sup>2</sup>
DORMITORIO 1	13,01 m <sup>2</sup>
DORMITORIO 2	9,45 m <sup>2</sup>
BAÑO 1	3,98 m <sup>2</sup>
BAÑO 2	3,60 m <sup>2</sup>
<b>SUPERFICIE ÚTIL TOTAL</b>	<b>55,26 m<sup>2</sup></b>
<b>SUPERFICIE TERRAZA</b>	<b>18,23 m<sup>2</sup></b>
TRASTERO	Nº42 (4,41 m <sup>2</sup> )
PLAZA DE GARAJE	Nº42 (12,50 m <sup>2</sup> )

**GRUPO  
RECIO**  
 PROMOCIONES INMOBILIARIAS

 0 1 2  
**ESCALA 1:50**
