

PORTAL 2

4º A



NUEVA
EUROPA
RESIDENCIAL

SUPERFICIE CONSTRUIDA ZZCC 97,73 m²

SUPERFICIE CONSTRUIDA 88,29 m²

SUPERFICIE ÚTIL
SALÓN/COCINA 31,48 m²
DISTRIBUIDOR 6,61 m²
DORMITORIO 1 13,12 m²
DORMITORIO 2 9,82 m²
DORMITORIO 3 9,11 m²
BAÑO 1 4,13 m²
BAÑO 2 3,43 m²



SUPERFICIE ÚTIL TOTAL 77,70 m²

SUPERFICIE TERRAZA 22,86 m²
SUPERFICIE SOLARIUM 56,89 m²
SUPERFICIE TERRAZAS TOTAL 79,75 m²

TRASTERO Nº10 (5,71 m²)

PLAZA DE GARAJE Nº10 (12,50 m²)

GRUPO
RECIO
PROMOCIONES INMOBILIARIAS

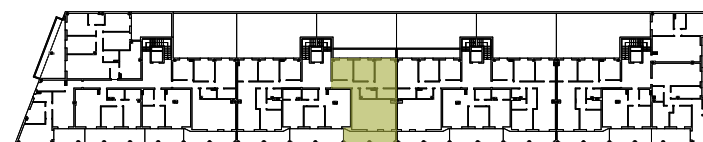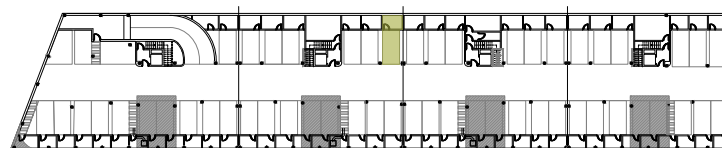

0 1 2
ESCALA 1:50



El presente documento es de carácter informativo, no contractual.
Las superficies referidas en este plano son orientativas y pueden sufrir variaciones por razones técnicas, legales o de ejecución.
El mobiliario que figura en este plano es orientativo y no forma parte del producto vendido.
Las piscinas que aparecen en este plano no van incluidas en el precio total de la vivienda.