

PORTAL 3 1ª



NUEVA EUROPA RESIDENCIAL

SUPERFICIE CONSTRUIDA ZZCC 106,72 m²

SUPERFICIE CONSTRUIDA 88,29 m²

SUPERFICIE ÚTIL

SALÓN/COCINA 31,48 m²

DISTRIBUIDOR 6,61 m²

DORMITORIO 1 13,11 m²

DORMITORIO 2 9,86 m²

DORMITORIO 3 9,05 m²

BAÑO 1 4,13 m²

BAÑO 2 3,43 m²



SUPERFICIE ÚTIL TOTAL 77,67 m²

SUPERFICIE TERRAZA 22,86 m²

TRASTERO Nº35 (4,41 m²)

PLAZA DE GARAJE Nº35 (12,50 m²)

GRUPO
RECIO
PROMOCIONES INMOBILIARIAS

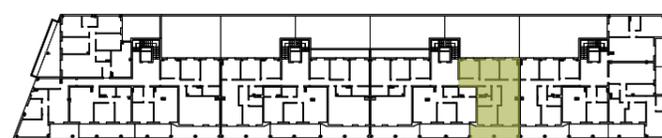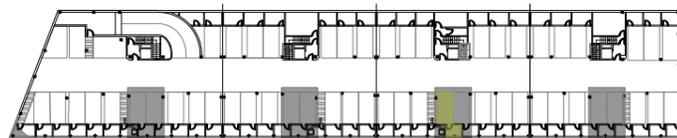

0 1 2 NORTE
ESCALA 1:50