

PORTAL 3 1º C



SUPERFICIE CONSTRUIDA ZZCC 106,72 m²

SUPERFICIE CONSTRUIDA 88,29 m²

SUPERFICIE ÚTIL
 SALÓN/COCINA 31,48 m²
 DISTRIBUIDOR 6,61 m²
 DORMITORIO 1 13,12 m²
 DORMITORIO 2 9,82 m²
 DORMITORIO 3 9,11 m²
 BAÑO 1 4,13 m²
 BAÑO 2 3,43 m²


SUPERFICIE ÚTIL TOTAL 77,70 m²

SUPERFICIE TERRAZA DELANTERA 22,86 m²
 SUPERFICIE TERRAZA TRASERA 12,78 m²
 SUPERFICIE TERRAZAS TOTAL 35,64 m²

TRASTERO Nº30 (4,45 m²)

PLAZA DE GARAJE Nº30 (12,50 m²)

**GRUPO
RECIO**
 PROMOCIONES INMOBILIARIAS

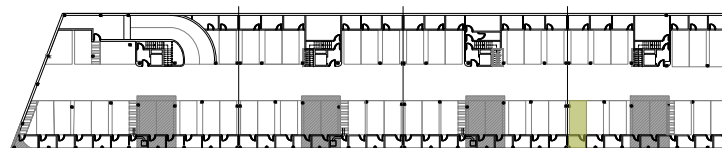

0 1 2
 ESCALA 1:50



El presente documento es de carácter informativo, no contractual.
 Las superficies referidas en este plano son orientativas y pueden sufrir variaciones por razones técnicas, legales o de ejecución.
 El mobiliario que figura en este plano es orientativo y no forma parte del producto vendido.