

PORTAL 3




2ºB



NUEVA
EUROPA
RESIDENCIAL

SUPERFICIE CONSTRUIDA ZZCC	79,55 m²
SUPERFICIE CONSTRUIDA	62,23 m²
SUPERFICIE ÚTIL	
SALÓN/COCINA	23,24 m²
DISTRIBUIDOR	1,98 m²
DORMITORIO 1	13,01 m²
DORMITORIO 2	9,45 m²
BAÑO 1	3,98 m²
BAÑO 2	3,60 m²
SUPERFICIE ÚTIL TOTAL	55,26 m²
SUPERFICIE TERRAZA	18,23 m²
TRASTERO	Nº32 (4,41 m²)
PLAZA DE GARAJE	Nº32 (12,50 m²)

GRUPO
RECIO
PROMOCIONES INMOBILIARIAS

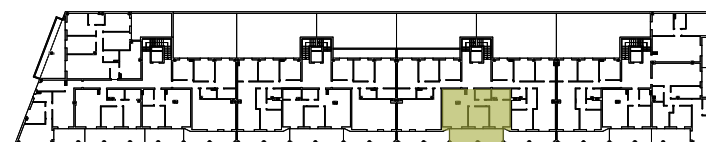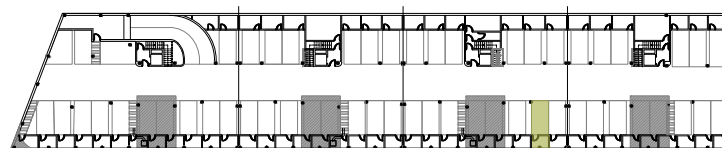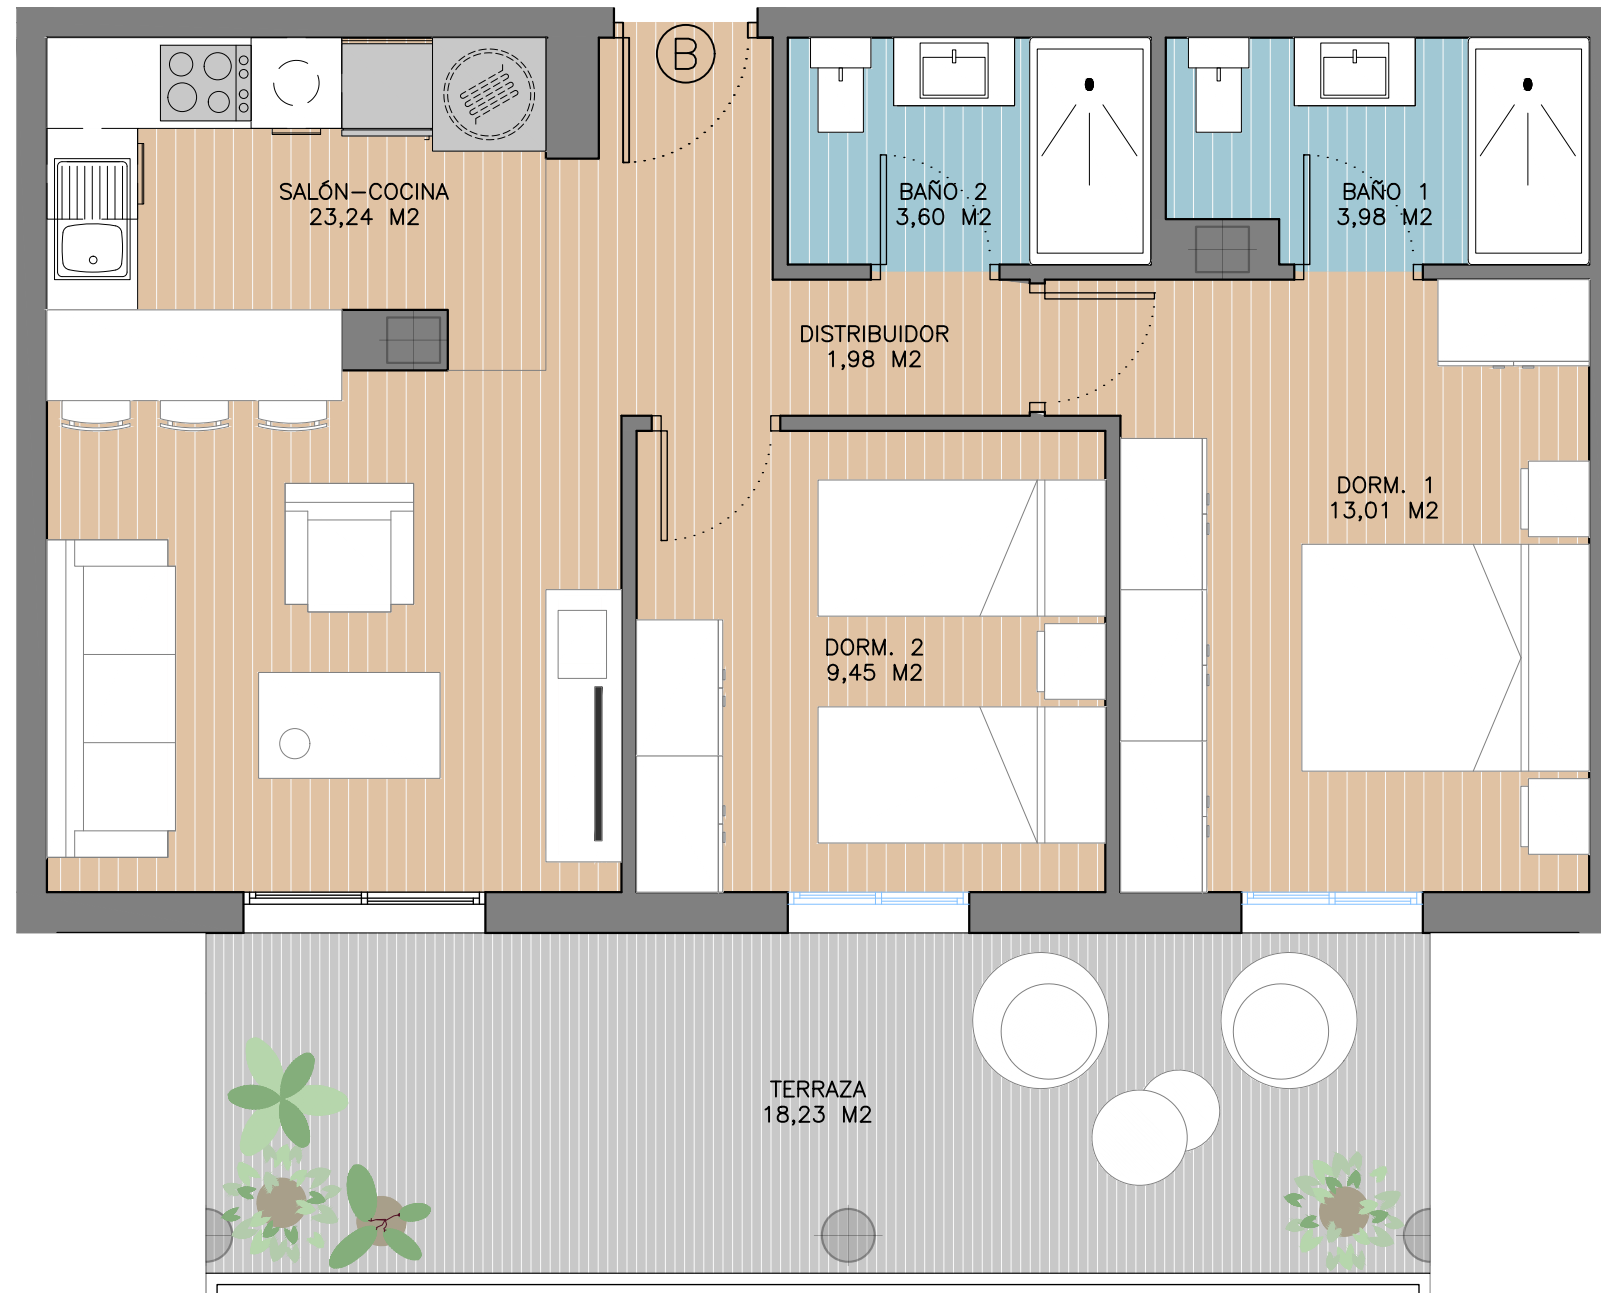

0 1 2
ESCALA 1:50



El presente documento es de carácter informativo, no contractual.
Las superficies referidas en este plano son orientativas y pueden sufrir variaciones por razones técnicas, legales o de ejecución.
El mobiliario que figura en este plano es orientativo y no forma parte del producto vendido.