

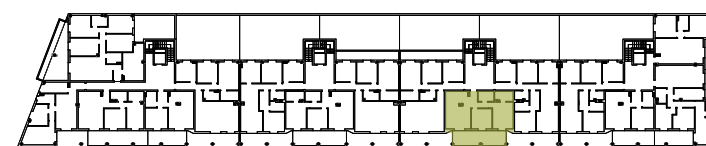


PORTAL 3
4ºB
ÁTICO

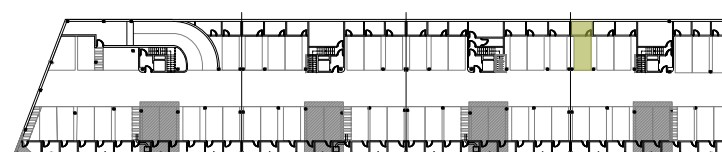

0 1 2
ESCALA 1:50

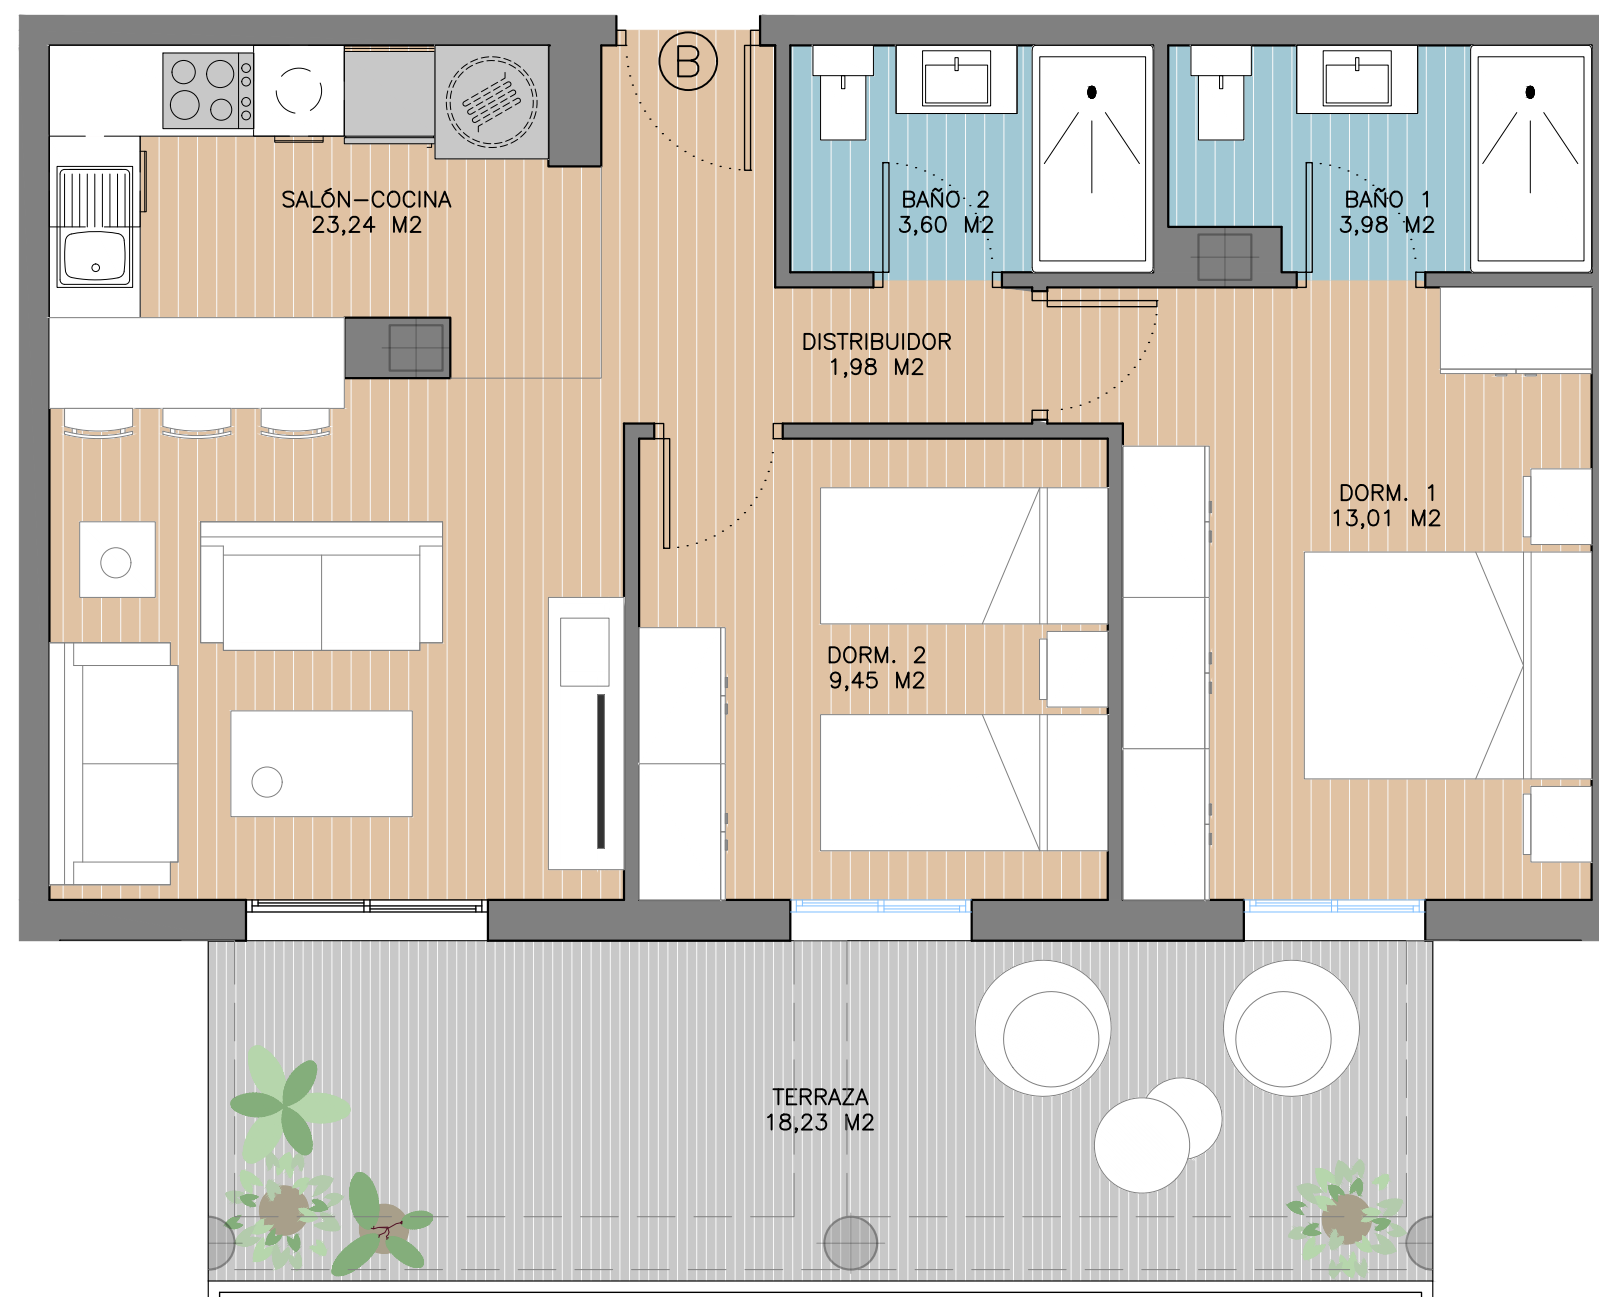

NUEVA
EUROPA
RESIDENCIAL

SUPERFICIE CONSTRUIDA CON ZZCC 68,89 m²

SUPERFICIE CONSTRUIDA 62,23 m²

SUPERFICIE ÚTIL
SALÓN/COCINA 23,24 m²
DISTRIBUIDOR 1,98 m²
DORMITORIO 1 13,01 m²
DORMITORIO 2 9,45 m²
BAÑO 1 3,98 m²
BAÑO 2 3,60 m²

SUPERFICIE ÚTIL TOTAL 55,26 m²

SUPERFICIE TERRAZA 18,23 m²
SUPERFICIE SOLARIUM 57,70 m²
SUPERFICIE TERRAZAS TOTAL 75,93 m²

TRASTERO Nº17 (6,11 m²)

PLAZA DE GARAJE Nº17 (12,50 m²)

GRUPO
RECIO
PROMOCIONES INMOBILIARIAS