



NUEVA
EUROPA
RESIDENCIAL

SUPERFICIE CONSTRUIDA ZZCC 114,46 m²

SUPERFICIE CONSTRUIDA 93,01 m²


SUPERFICIE ÚTIL
SALÓN 24,51 m²
COCINA 7,39 m²
DISTRIBUIDOR 5,89 m²
DORMITORIO 1 16,15 m²
DORMITORIO 2 9,77 m²
DORMITORIO 3 9,78 m²
BAÑO 1 3,55 m²
BAÑO 2 3,42 m²

SUPERFICIE ÚTIL TOTAL 80,46 m²

SUPERFICIE TERRAZA 1 12,03 m²
SUPERFICIE TERRAZA LATERAL 13,34 m²
SUPERFICIE TERRAZAS TOTAL 25,37 m²

TRASTERO Nº22 (5,32 m²)
PLAZA DE GARAJE Nº22 (12,50 m²)

GRUPO
RECIO
PROMOCIONES INMOBILIARIAS

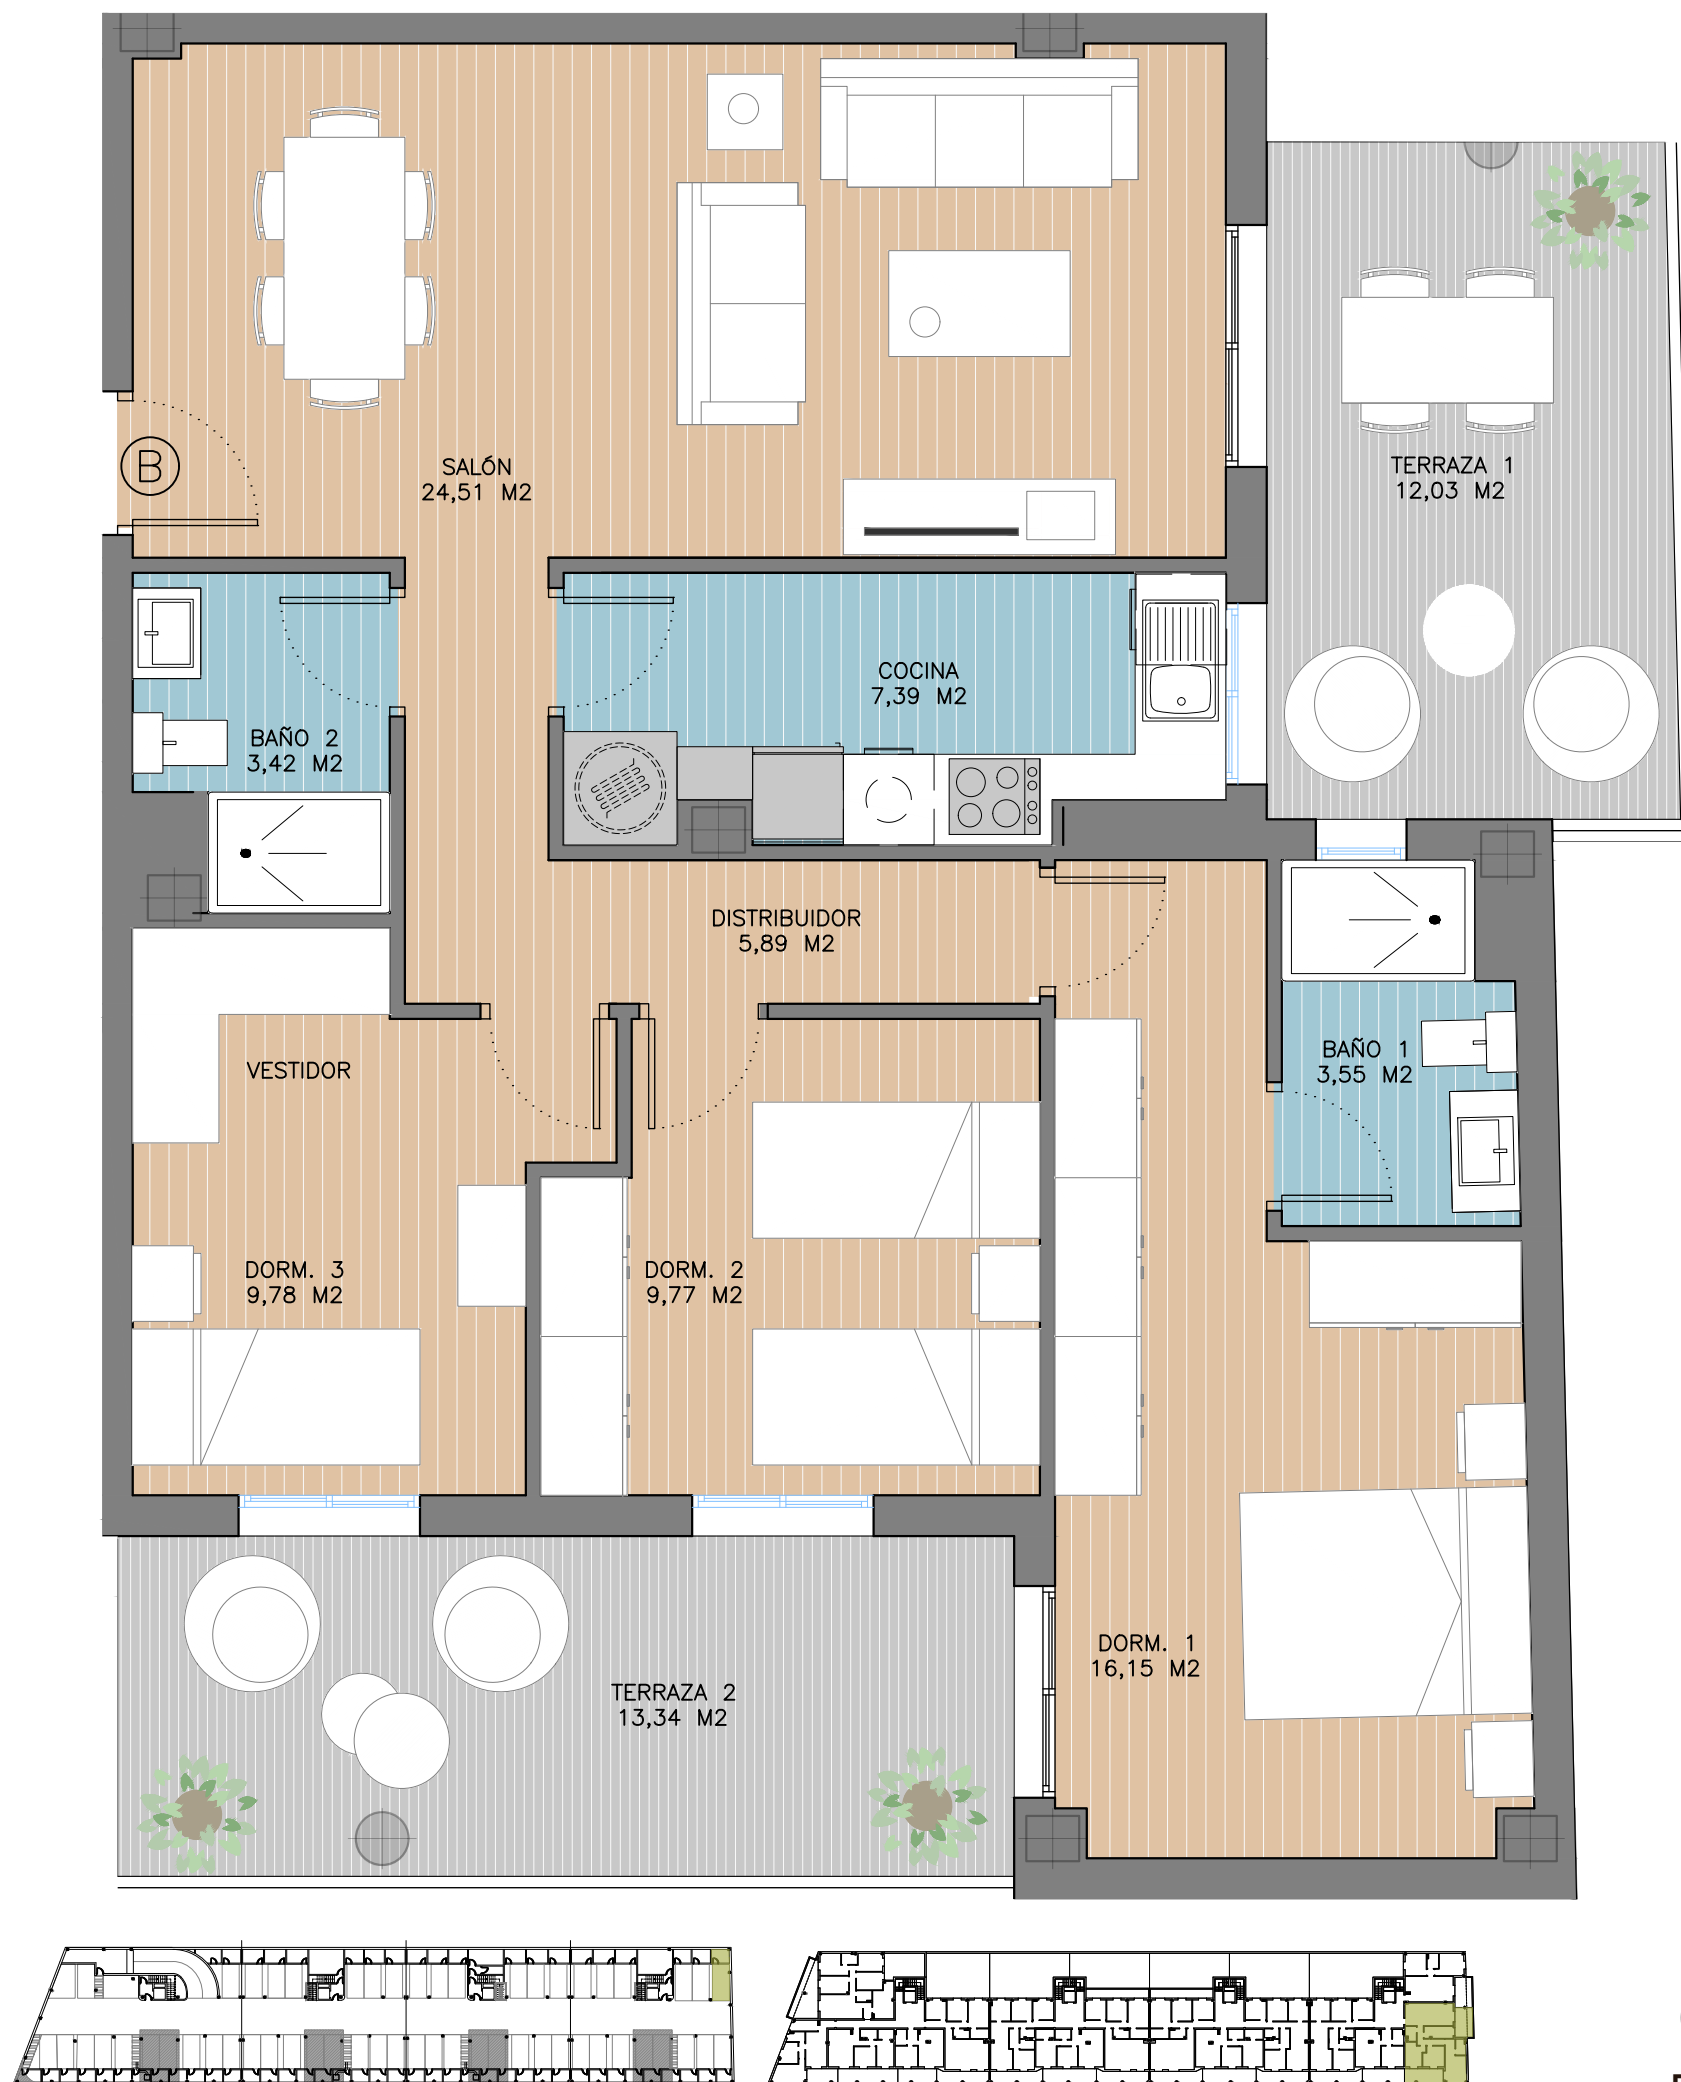

PORTAL 4
3ºB

0 1 2
ESCALA 1:50



El presente documento es de carácter informativo, no contractual.
Las superficies referidas en este plano son orientativas y pueden sufrir variaciones por razones técnicas, legales o de ejecución.
El mobiliario que figura en este plano es orientativo y no forma parte del producto vendido.