


EDIFICIO GALICIA

Planta sótano

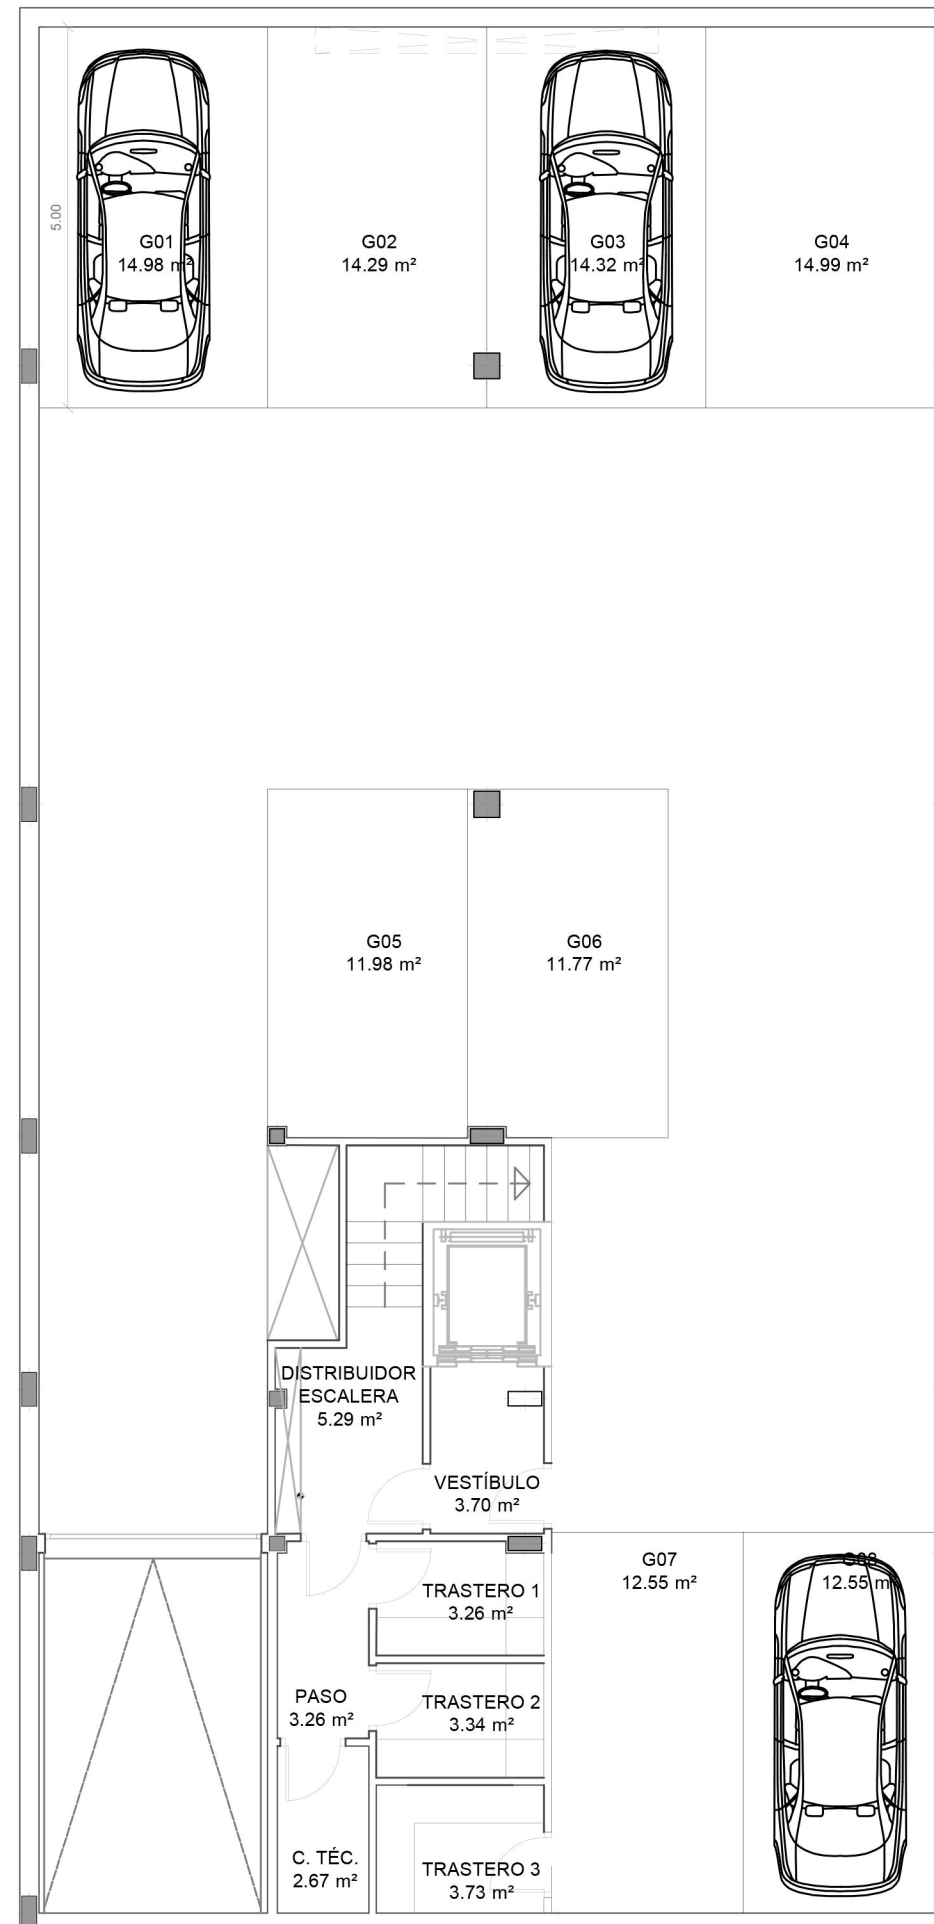

El presente documento es de carácter informativo, no contractual. Las superficies referidas en este plano son orientativas y pueden sufrir modificaciones por razones técnicas, legales o de ejecución. El mobiliario que figura en este plano es orientativo y no forma parte del producto vendido.

Escala gráfica



Promueve

VAGVADA
PROMOCIÓN INMOBILIARIA

Comercializa

 **GRUPO ADE**

955 300 313
www.grupoade.es

