



Este documento es meramente informativo. La información referida al R.D 519/89 del 21 de Abril, se encuentra a disposición del público en nuestras oficinas. No se consideran incluidos en la venta del inmueble el mobiliario.

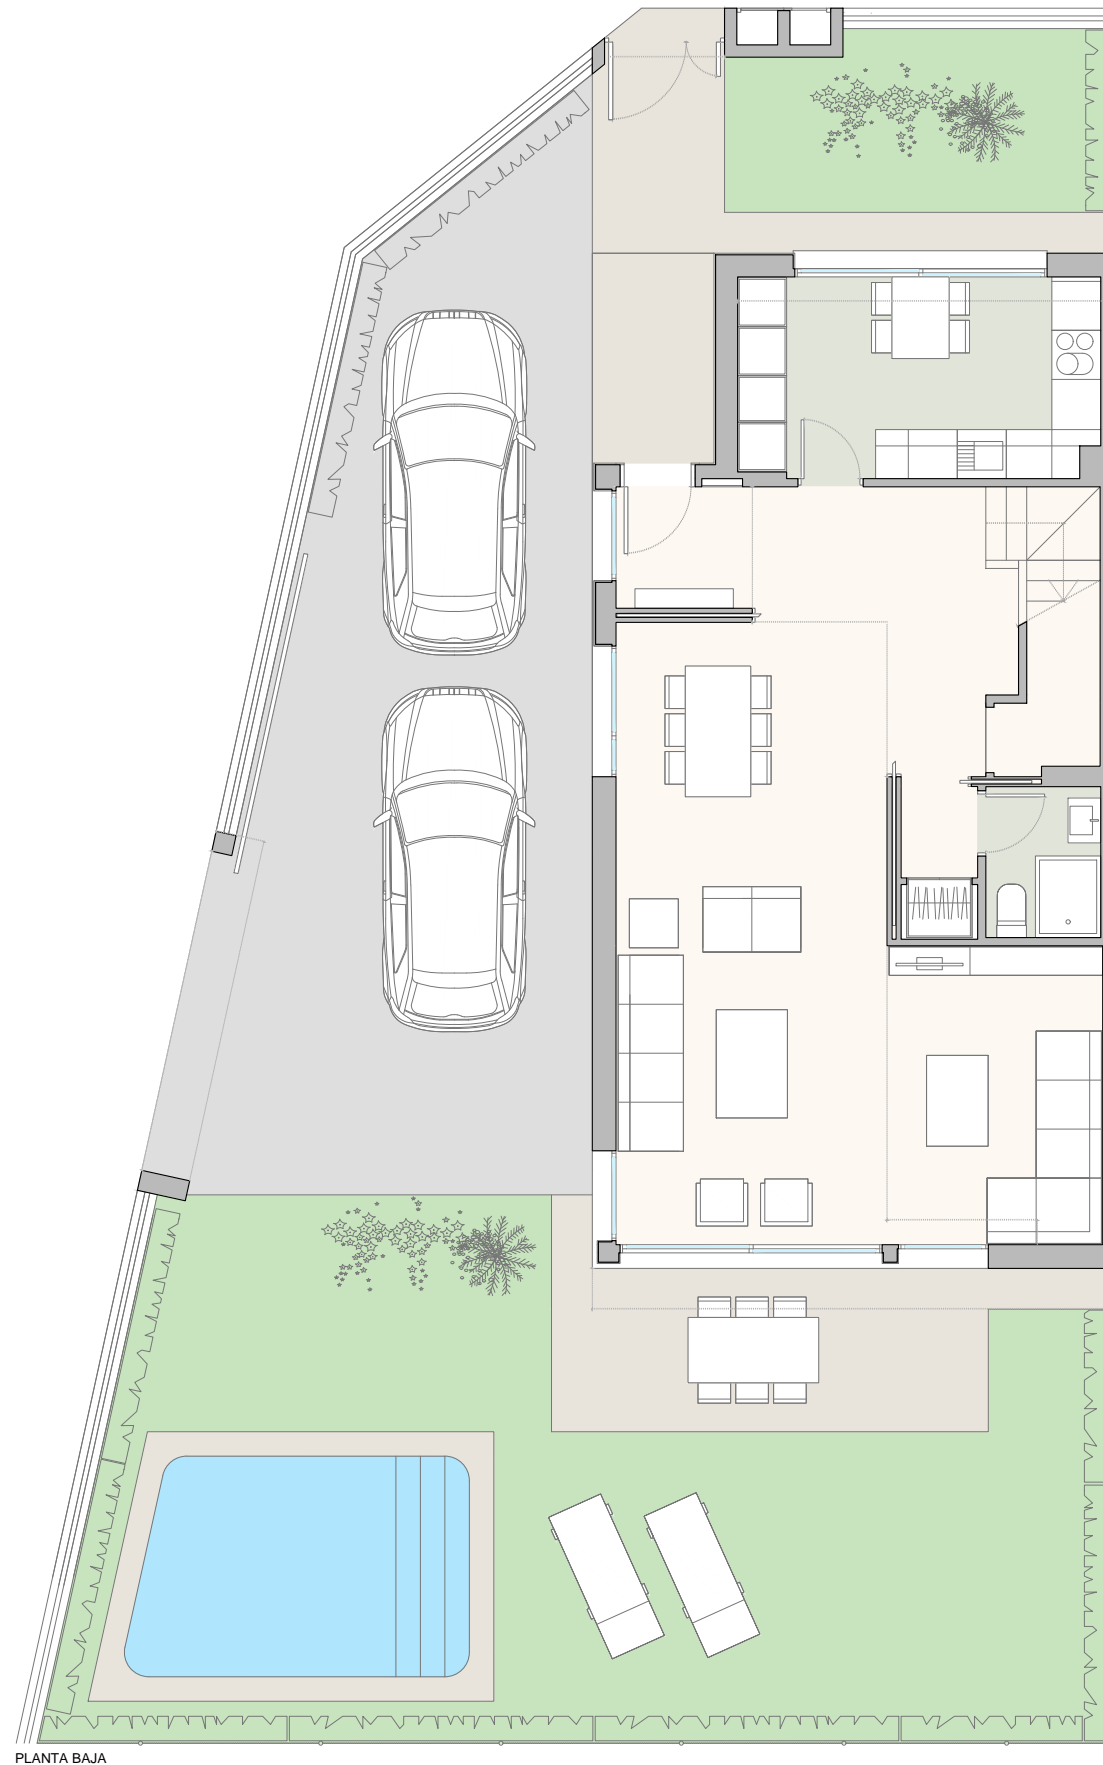

PLANTA BAJA

Instalación de piscina opcional. Dimensiones en plano orientativas

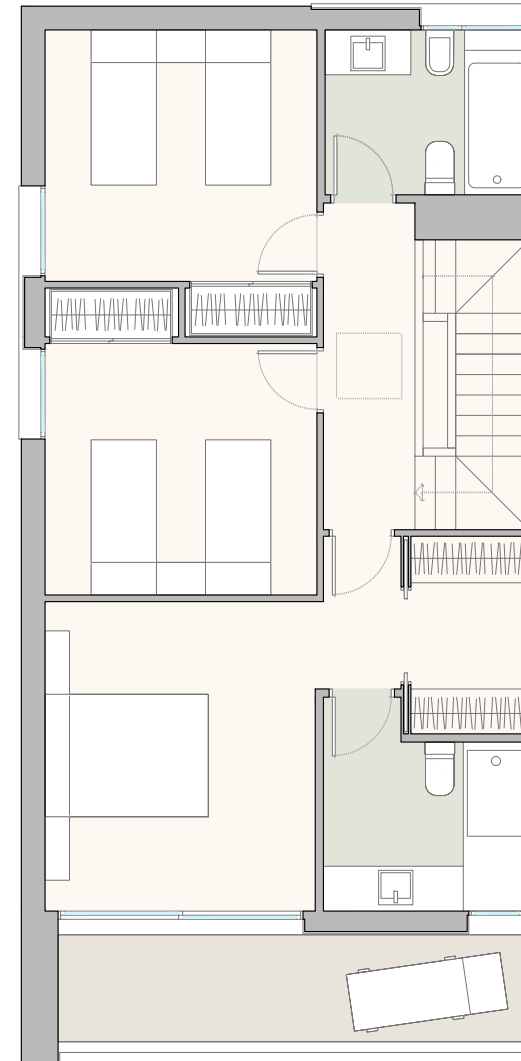

PLANTA PRIMERA



VIVIENDA TIPO A 1

SUP. CONST. CON Z.C.	145.25m2
SUP. ÚTIL CERRADA	121.85m2
SUP. EXTERIOR VIV.	95.10m2
Sup. const. según s/D J.A. 218/2005	157.44m2
Sup. útil. según s/D J.A. 218/2005	134.04m2

