
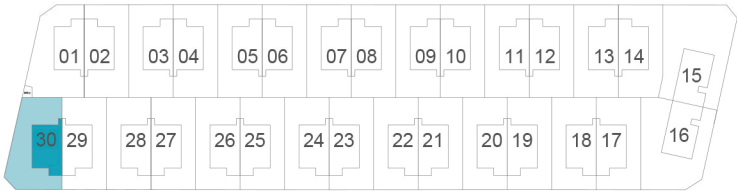


"EL PRESENTE DOCUMENTO ES DE CARÁCTER INFORMATIVO Y NO TIENE CARÁCTER CONTRACTUAL, PUDIENDO EXPERIMENTAR VARIACIONES POR EXIGENCIAS TÉCNICAS, JURÍDICAS Y/O EXIGENCIAS MUNICIPALES, SIN QUE ELLO IMPLIQUE MENOS CABO EN EL NIVEL GLOBAL DE CALIDADES. TODO EL MOBILIARIO, INCLUIDO EL DE LA COCINA, ES MERAMENTE INFORMATIVO. LOS GIROS DE LAS PUERTAS Y LA DISTRIBUCIÓN DE APARATOS SANITARIOS NO SON VINCULANTES. LAS SUPERFICIES EXPRESADAS SON APROXIMADAS, PUDIENDO EXPERIMENTAR MODIFICACIONES POR RAZONES DE ÍNDOLE TÉCNICA EN EL DESARROLLO DE LA EJECUCIÓN DE LAS OBRAS".

ALCALÁ DE GUADAIRA

MANZANA MR-21.

SECTOR SUO-8 DEL SUP-R3 B NORTE

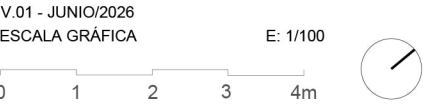

TIPO A Cocina abierta 1 UD.

SUPERFICIES ÚTILES INTERIORES	(M2)
PLANTA BAJA	
DISTRIBUCIÓN	3,35
HALL	4,78
SALÓN - COMEDOR - COCINA	32,78
DORMITORIO 1	10,97
BAÑO	3,51
LAVADERO	0,86

PLANTA PRIMERA	
ESCALERA	4,13
DISTRIBUIDOR	4,13
DORMITORIO PRINCIPAL	15,18
DORMITORIO 2	10,09
DORMITORIO 3	10,01
BAÑO 1	3,60
BAÑO 2	3,53


SUPERFICIES ÚTILES EXTERIORES	(M2)
SUPERFICIES EXTERIORES CUBIERTAS	
PORCHE CUBIERTO	4,05
TOTAL SUP. ÚTILES EXTERIORES CUBIERTAS	4,05

SUPERFICIES EXTERIORES DESCUBIERTAS	
TERRAZA	4,38

TOTAL SUP. ÚTIL VIVIENDA	115,35
TOTAL SUP. CONSTRUIDA VIVIENDA	134,23

SUPERFICIE DE PARCELA	217,71
SUPERFICIE LIBRE DE PARCELA	149,51

PLANTA BAJA

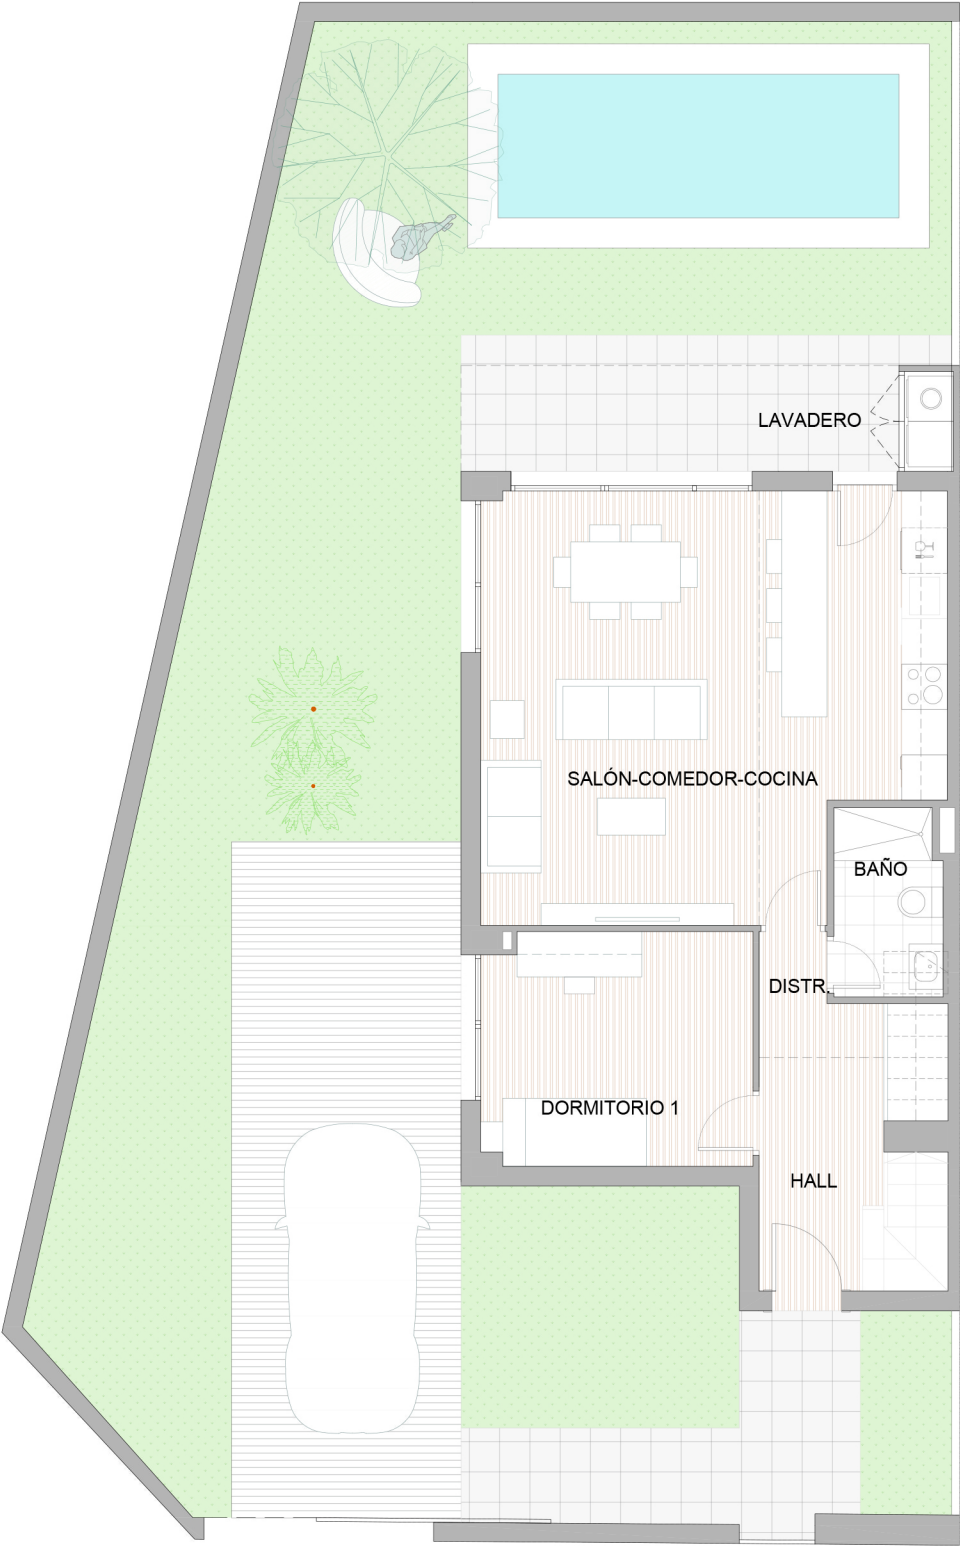

PLANTA PRIMERA

